


Генплан. М 1:1000

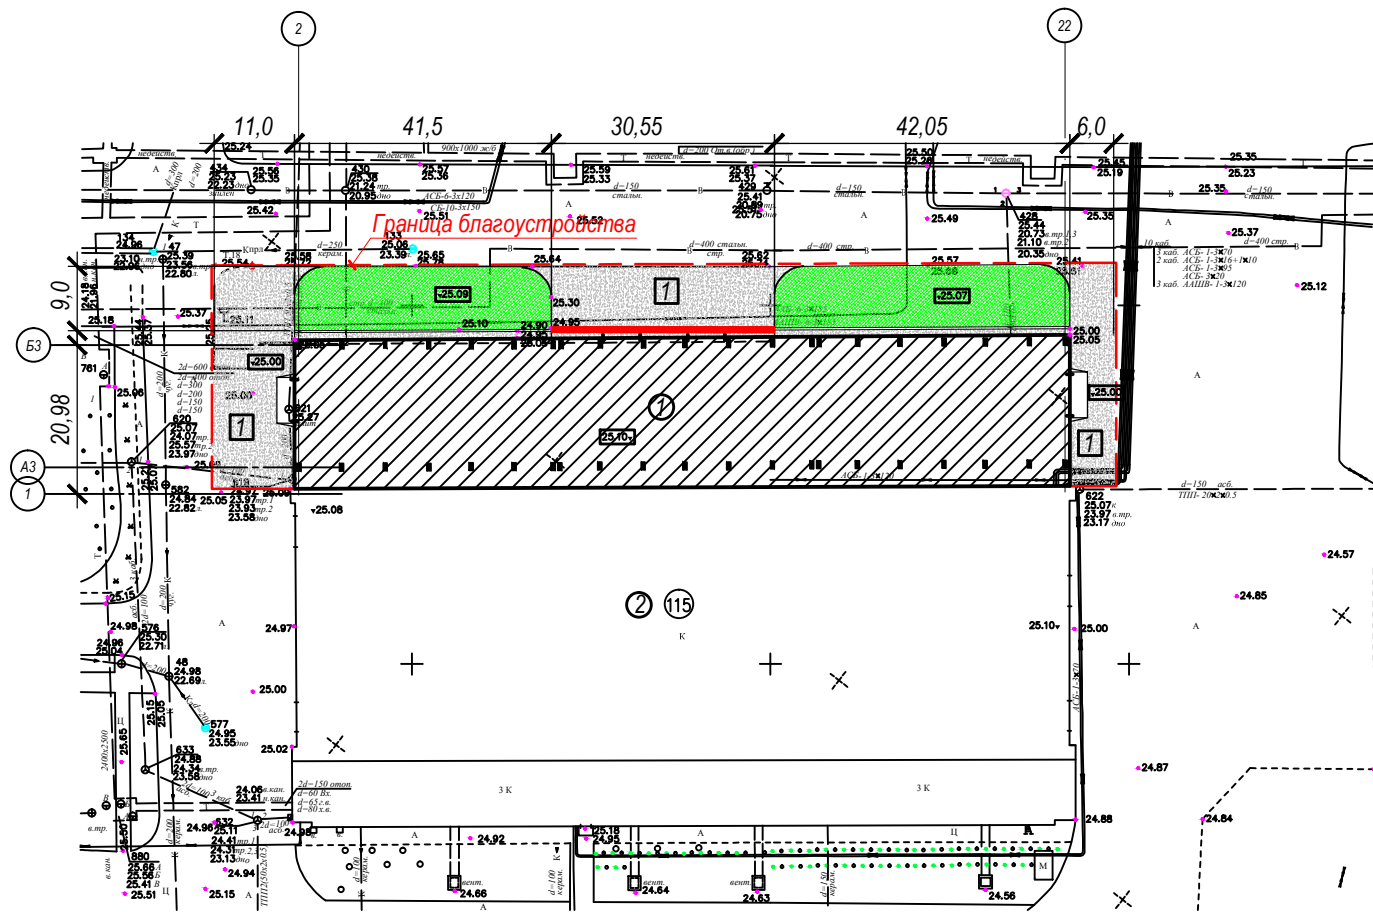


Условные обозначения:

- ① Ремонтруемая часть здания цеха (Цех сборки фюзеляжа)
- ② Основное здание производственного цеха №1016А
- Газон
- Асфальтобетон

Конструкции покрытий

Тип 1

Мелкозернистый асф/бетон по ГОСТ 9128-97	- 0,05 м
Крупнозернистый асф/бетон по ГОСТ 9128-97	- 0,06 м
Щебень по ГОСТ 8267-93	- 0,20 м
Песок по ГОСТ 8736-93	- 0,10 м
Уплотненный грунт	

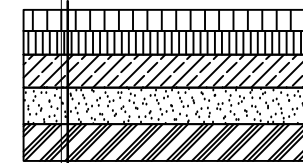

Ведомость элементов благоустройства

Наименование	Ед. изм.	Кол-во	Примечание
Асфальтобетон	м <sup>2</sup>	680,0	в т.ч. 103,5 м <sup>2</sup> отмостка
Газон	м <sup>2</sup>	—	сущ.

- Выполнить асфальтовое покрытие площадки, S=680 м.кв.
- Восстановить отмостку S=103,5 м.кв..

Взам. инв. №

Подп. и дата

Инв. № подл.

55.13-АС										
Изм.	Кол.уч.	Лист	Лодок	Подпись	Дата	Ремонт "холодной эстакады" производственного корпуса №1016А на территории ОАО "Компания "Сухой" по ул.Советская,1	Стадия	Лист	Листов	
							Р	5		
Архитектор Наумова							Генплан. М 1:1000		ООО ПМ "Графика" Свидетельство № 0648-2010-2722080707-П-97-7	