

Экспликация зданий и сооружений


№	Наименование	Примечание
1	Жилой дом №10	проект.
2	Жилой дом №9	сущ.

Генплан. М 1:500.




Ведомость элементов благоустройства

Наименование	Условное обозначение	Ед. изм.	Кол-во	Примечание
Бетон	1	м ²	94,5	
Гравий	2	м ²	43,0	
Газон (огород)	3	м ²	742,2	
Ограждение		м	140,0	металлический, профлист, индивид.изготовления

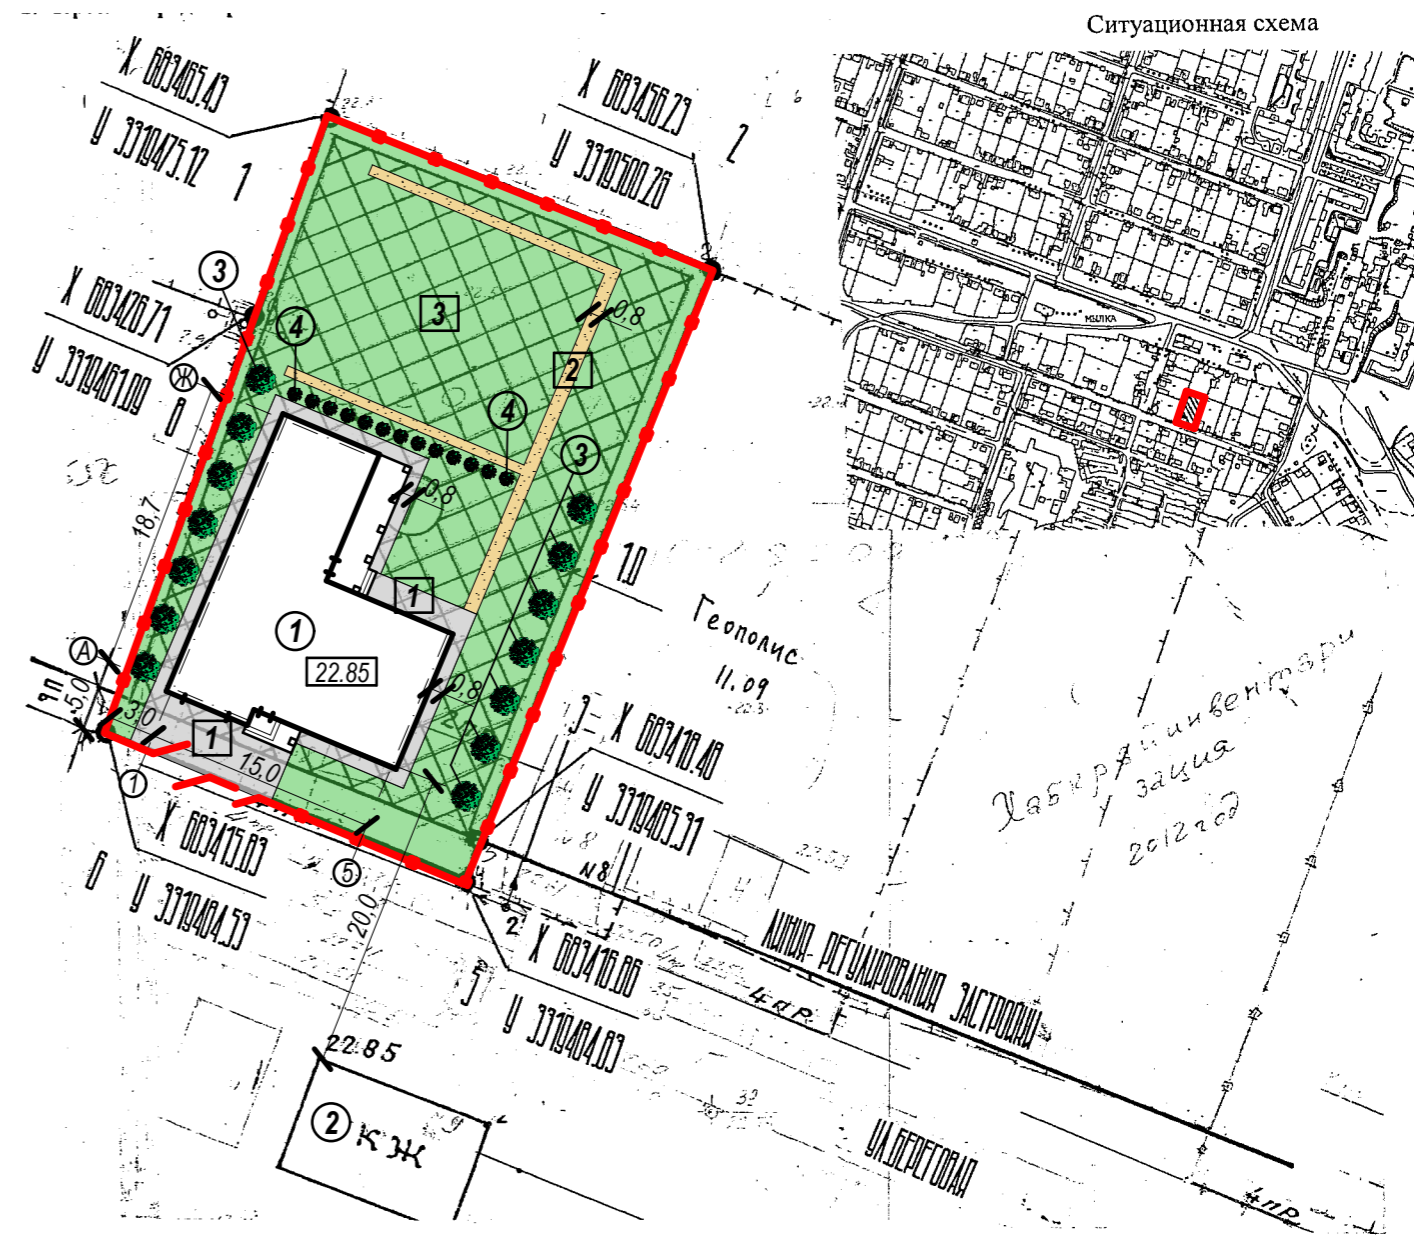


1

Бетон В15 по ГОСТ 26633-91 - 0,10 м
Песок по ГОСТ 8736-93 - 0,10 м
Уплотненный грунт

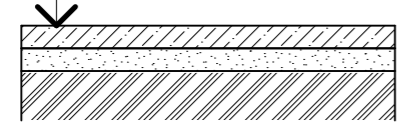

2

Гравий толщ. 0,70 м
Уплотненный грунт

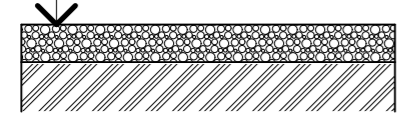

Условные обозначения:

- Зеленая зона (огород)
- Бетон
- Гравий
- Ограждение

ТЭП:

Площадь земельного участка составляет -1136м²
Общая площадь - 274,2 м²
Площадь застройки - 256,3 м²
Строительный объем -1569,7 м³

					07.14-АС			
Изм.	Лист	№ документа	Подпись	Дата	Индивидуальный жилой дом по ул.Береговая, 10 Центрального округа, г.Комсомольск-на-Амуре.	Стадия	Лист	Листов
						Р	3	
Архитектор	Наумова			01.14	Генплан. М 1:500	ООО ПМ "Графика" <small>Свидетельство № 0048-2010-2722080707-П-97-6</small>		