



Цветовое решение фасадов


Фасад в осях 1-6

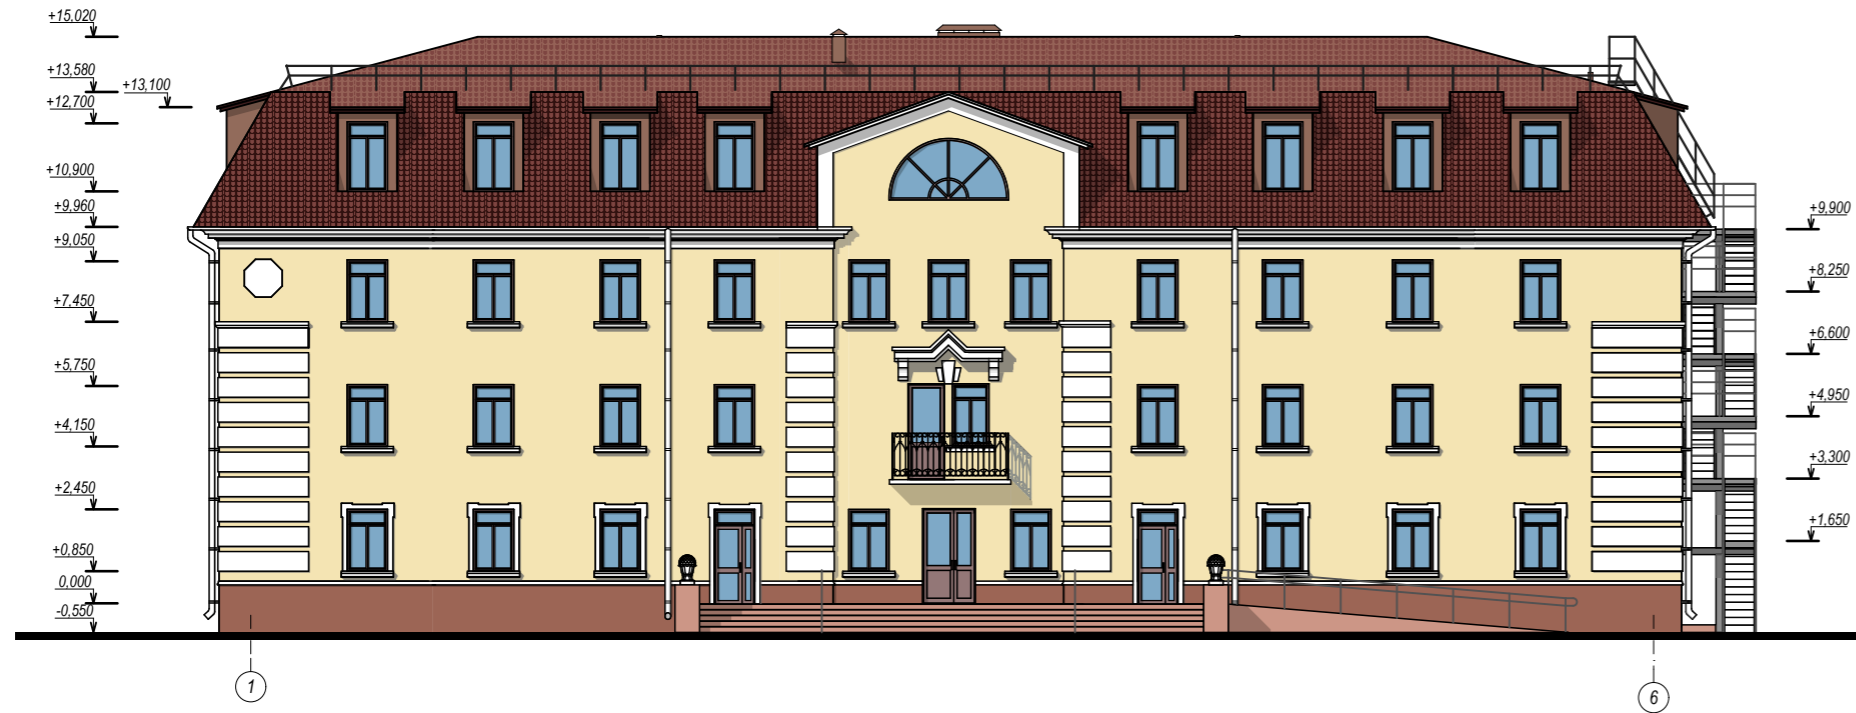


Фасад в осях А-Г

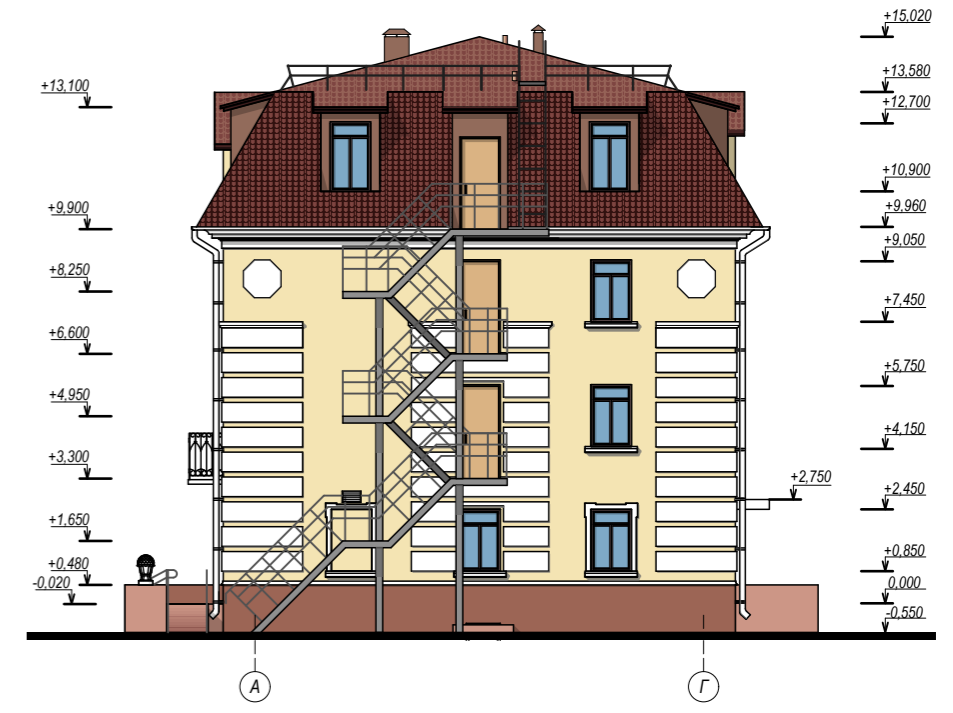

Фасад в осях 6-1

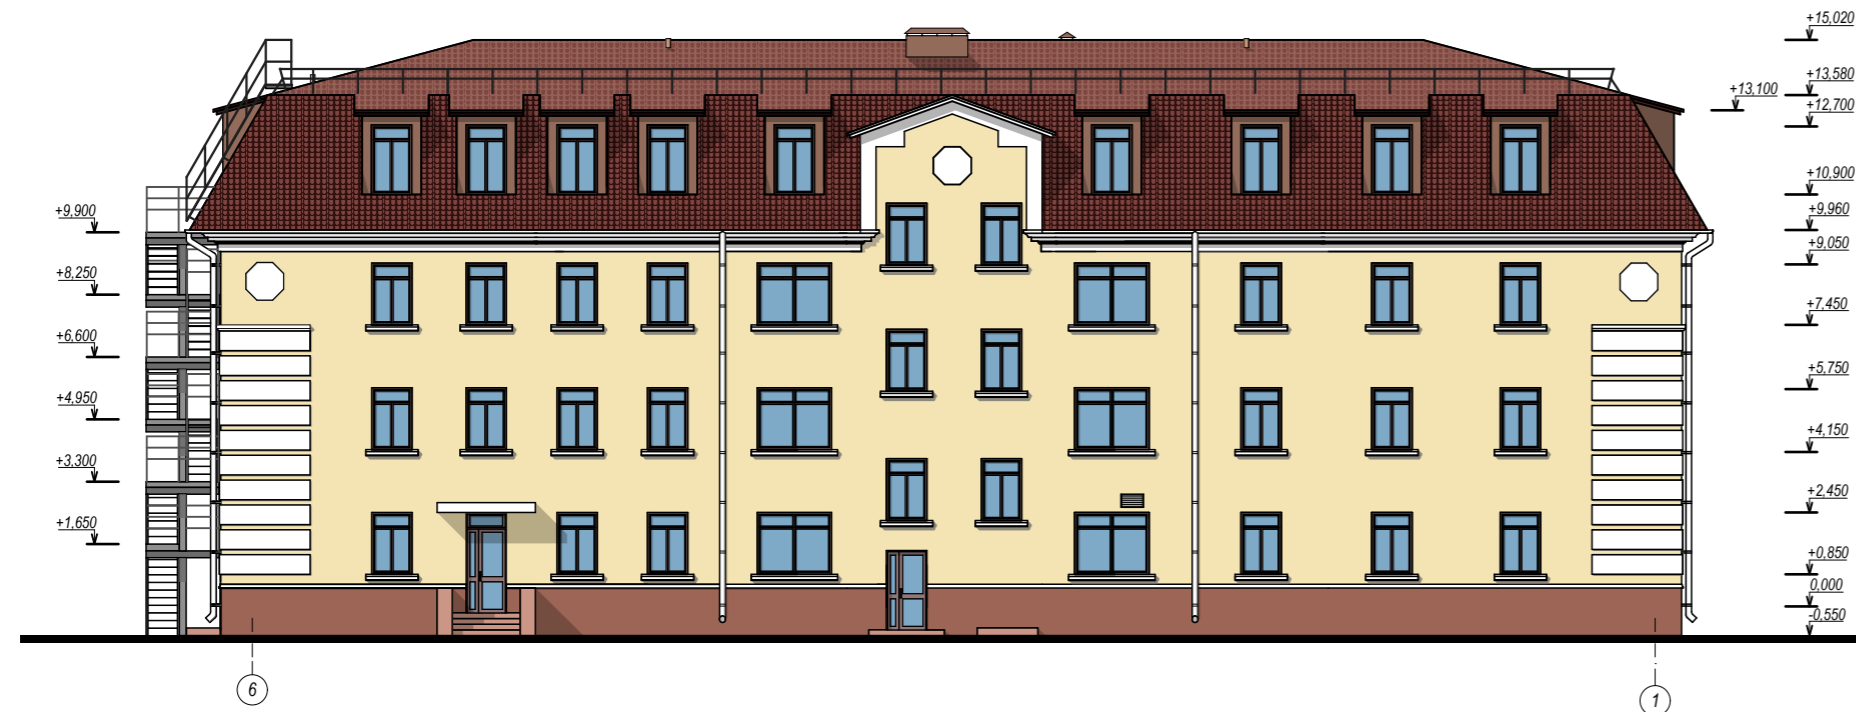

Фасад в осях Г-А

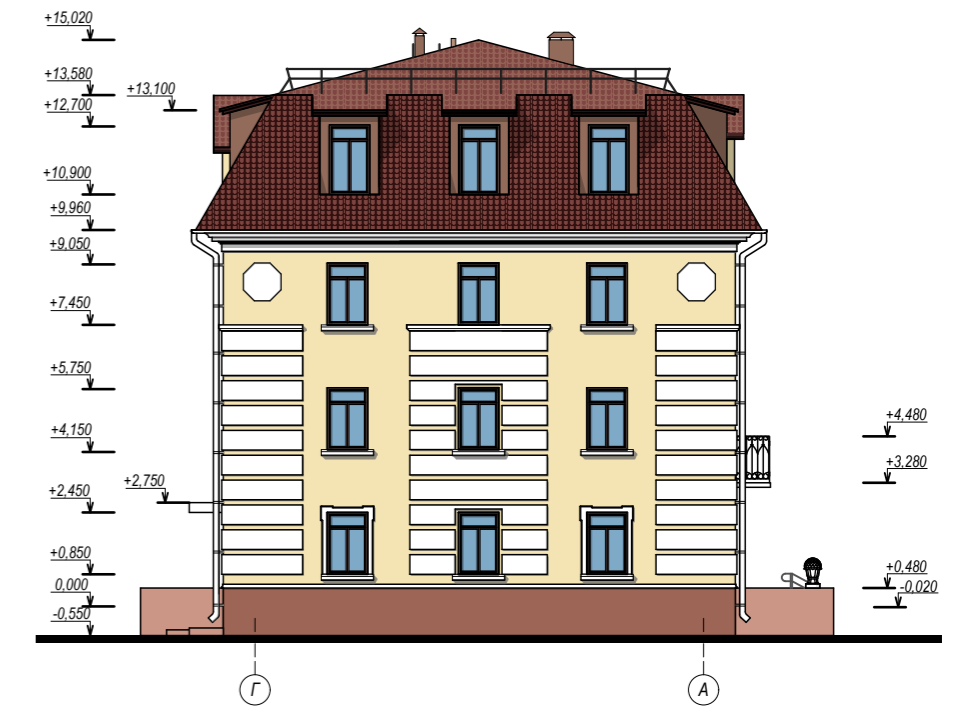

Примечание:

Стены - навесной вентилируемый фасад, наружная облицовка - японский сайдинг "Nichiha", имитирующий штукатурную поверхность - ED 538 светло бежевый. Декоративные архитектурные элементы выполнены из пенополистирола с покрытием бетонополимерным составом, цвет профилей - белый.

Мансарда - верхний слой покрытия - металлочерепица системы "Инси", тип профиля - Joker (МЧ-49), RAL 8017 (шоколад). Облицовка вертикальных поверхностей около окон мансарды - японский сайдинг "Nichiha", имитирующий штукатурную поверхность - ED 5310 коричневый.

Окна - деревянные, цвет профиля - орех. Наружные двери - металлические, деревянные остекленные, цвет профиля - орех.

Цоколь здания облицован коричневым керамогранитом.

						38.14 - АР		
						Здание общежития №2 по ул. Кирова, 20 корпус 2 в Центральном округе г. Комсомольск-на-Амуре. Реконструкция под гостиницу.		
Изм.	Кол.уч	Лист	Недок	Подпись	Дата	Стадия	Лист	Листов
						П	7	
Разработал Ким						Цветовое решение фасадов. М 1:200		
						ООО ПМ "Графика" Свидетельство № 0048-2010-2722080707-П-97-7		