



План на отм. 0.000 М 1:100

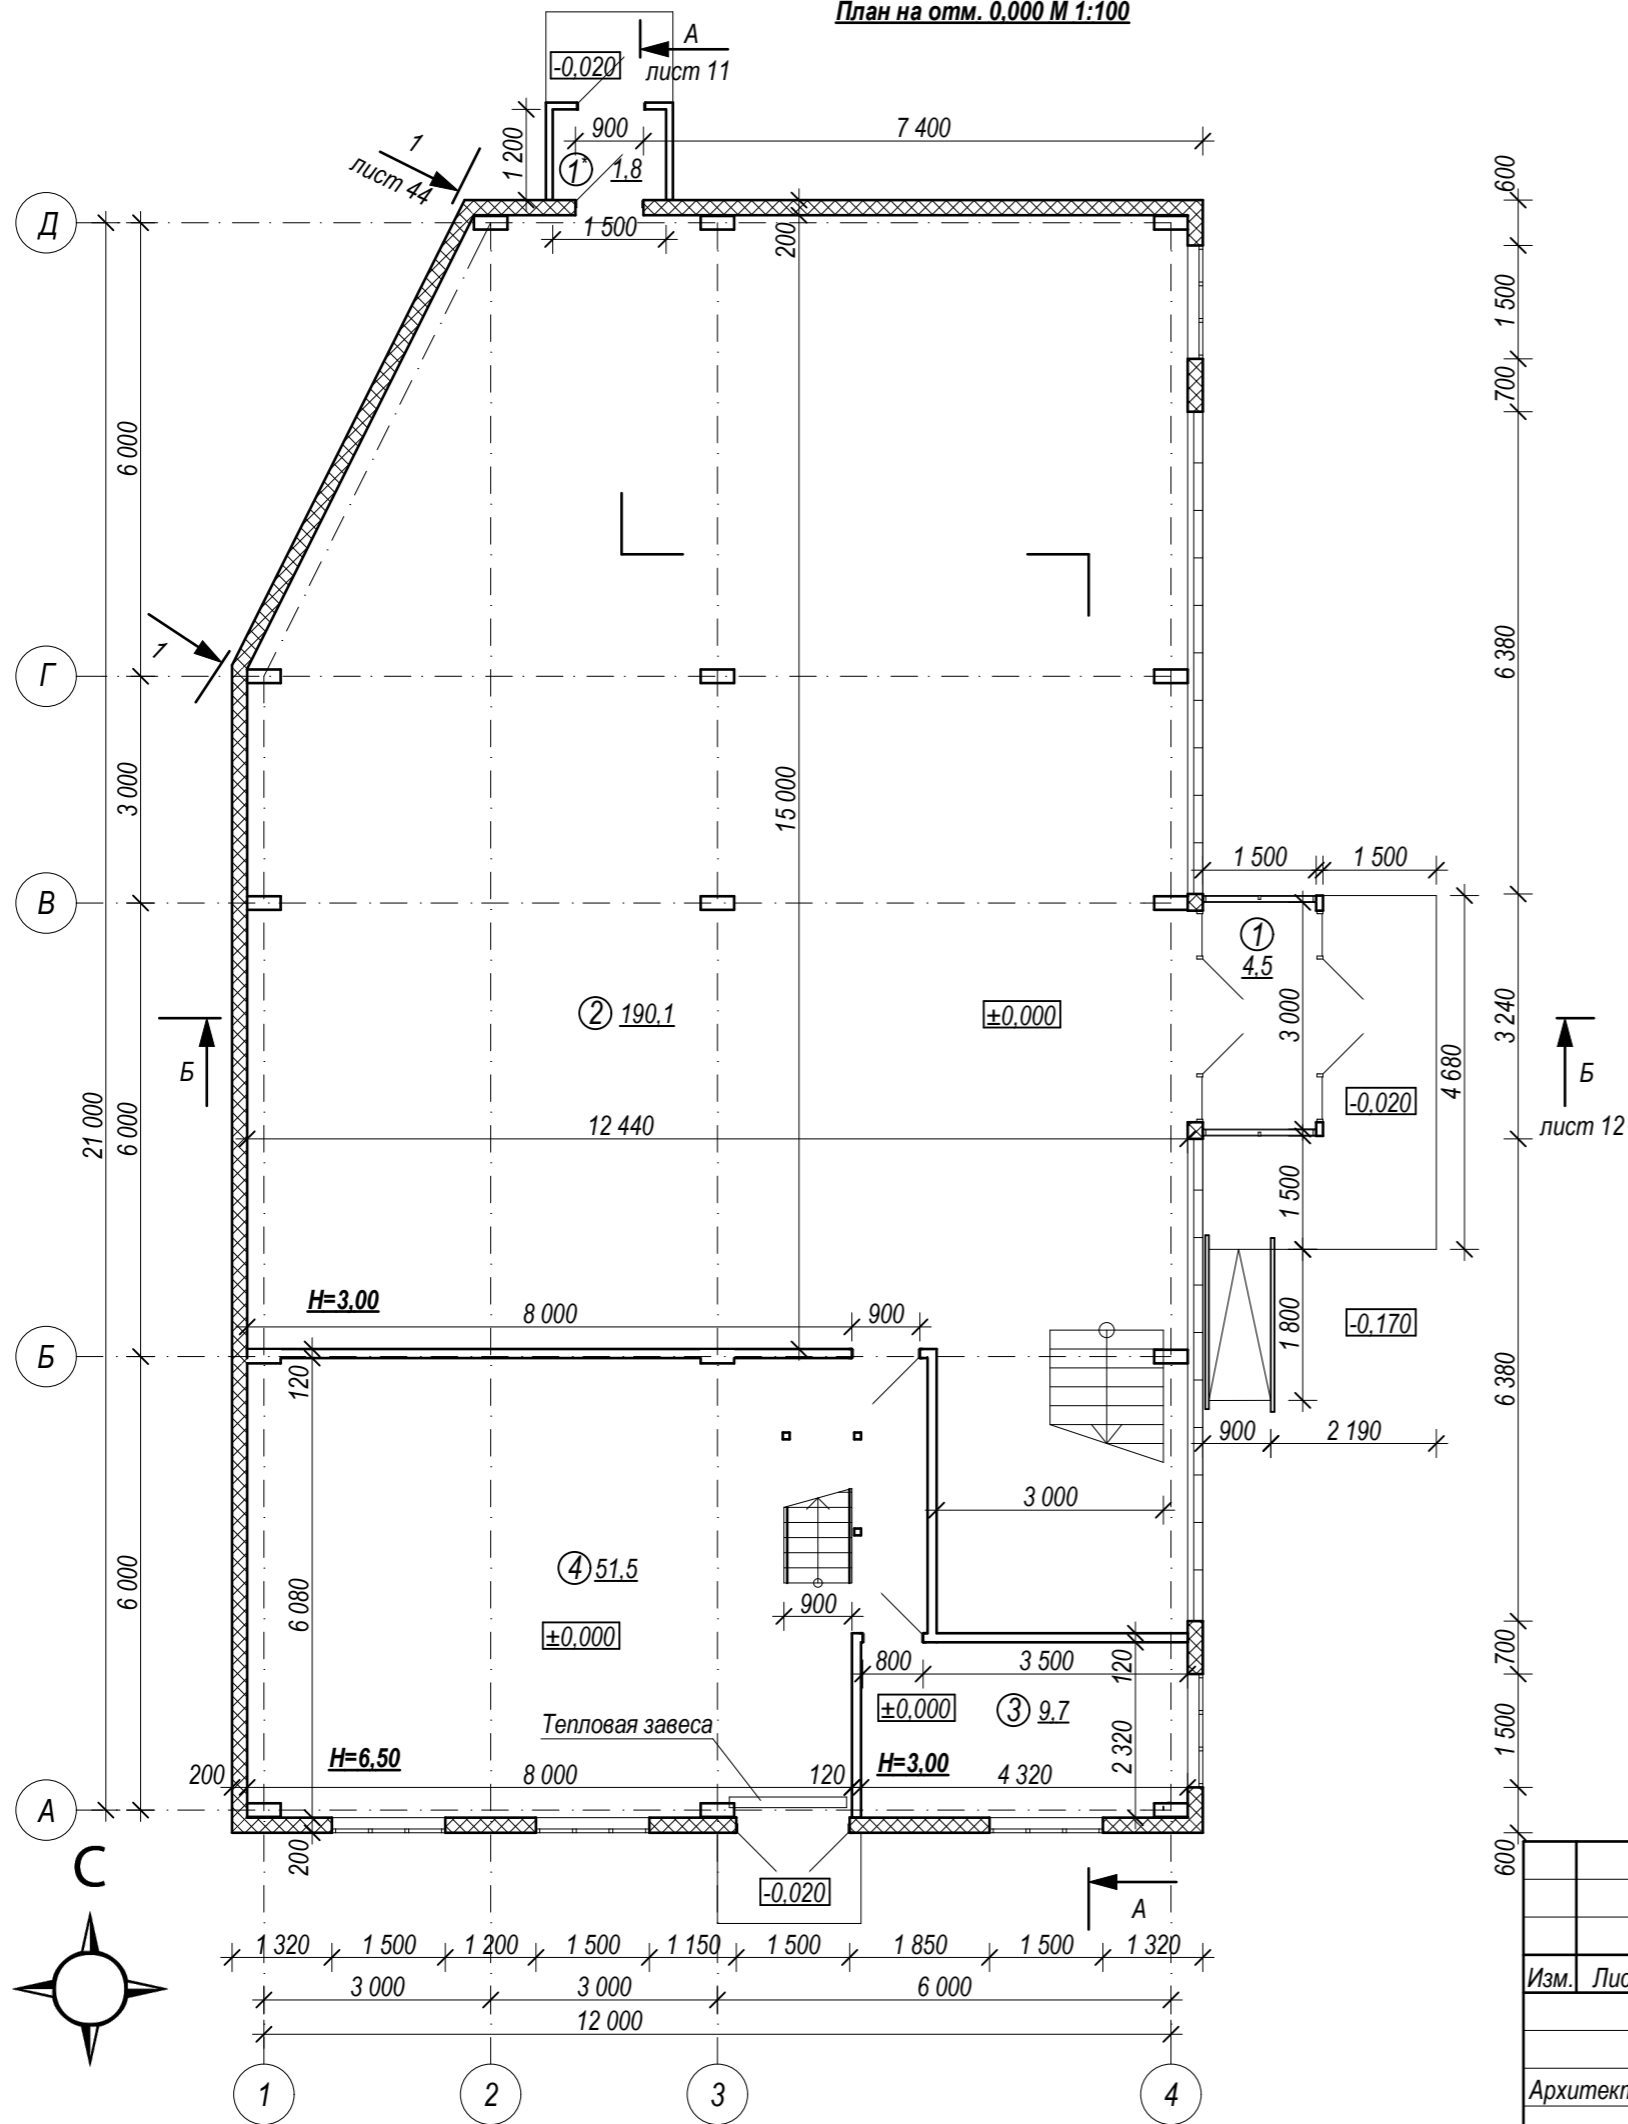

Экспликация помещений

№	Наименование	Площадь, м²	Примечание
1	Тамбур	4,5	
1*	Тамбур	1,8	
2	Торговый зал	190,1	
3	Кабинет	9,7	
4	Подсобное помещение	51,5	
Итого:		257,6	

Условные обозначения:

 - стены поэлементной сборки

					65.10 - АС			
Изм.	Лист	№ документа	Подпись	Дата	Торгово-выставочный центр по ул. Гаражная, 2	Стадия	Лист	Листов
						Р	7	
Архитектор Татарникова					План на отм. 0,000 М 1:100	ООО ПМ "Графика" Свидетельство № 0048-2010-2722080707-П-97-3		