



План на отм. +3.500 М 1:100

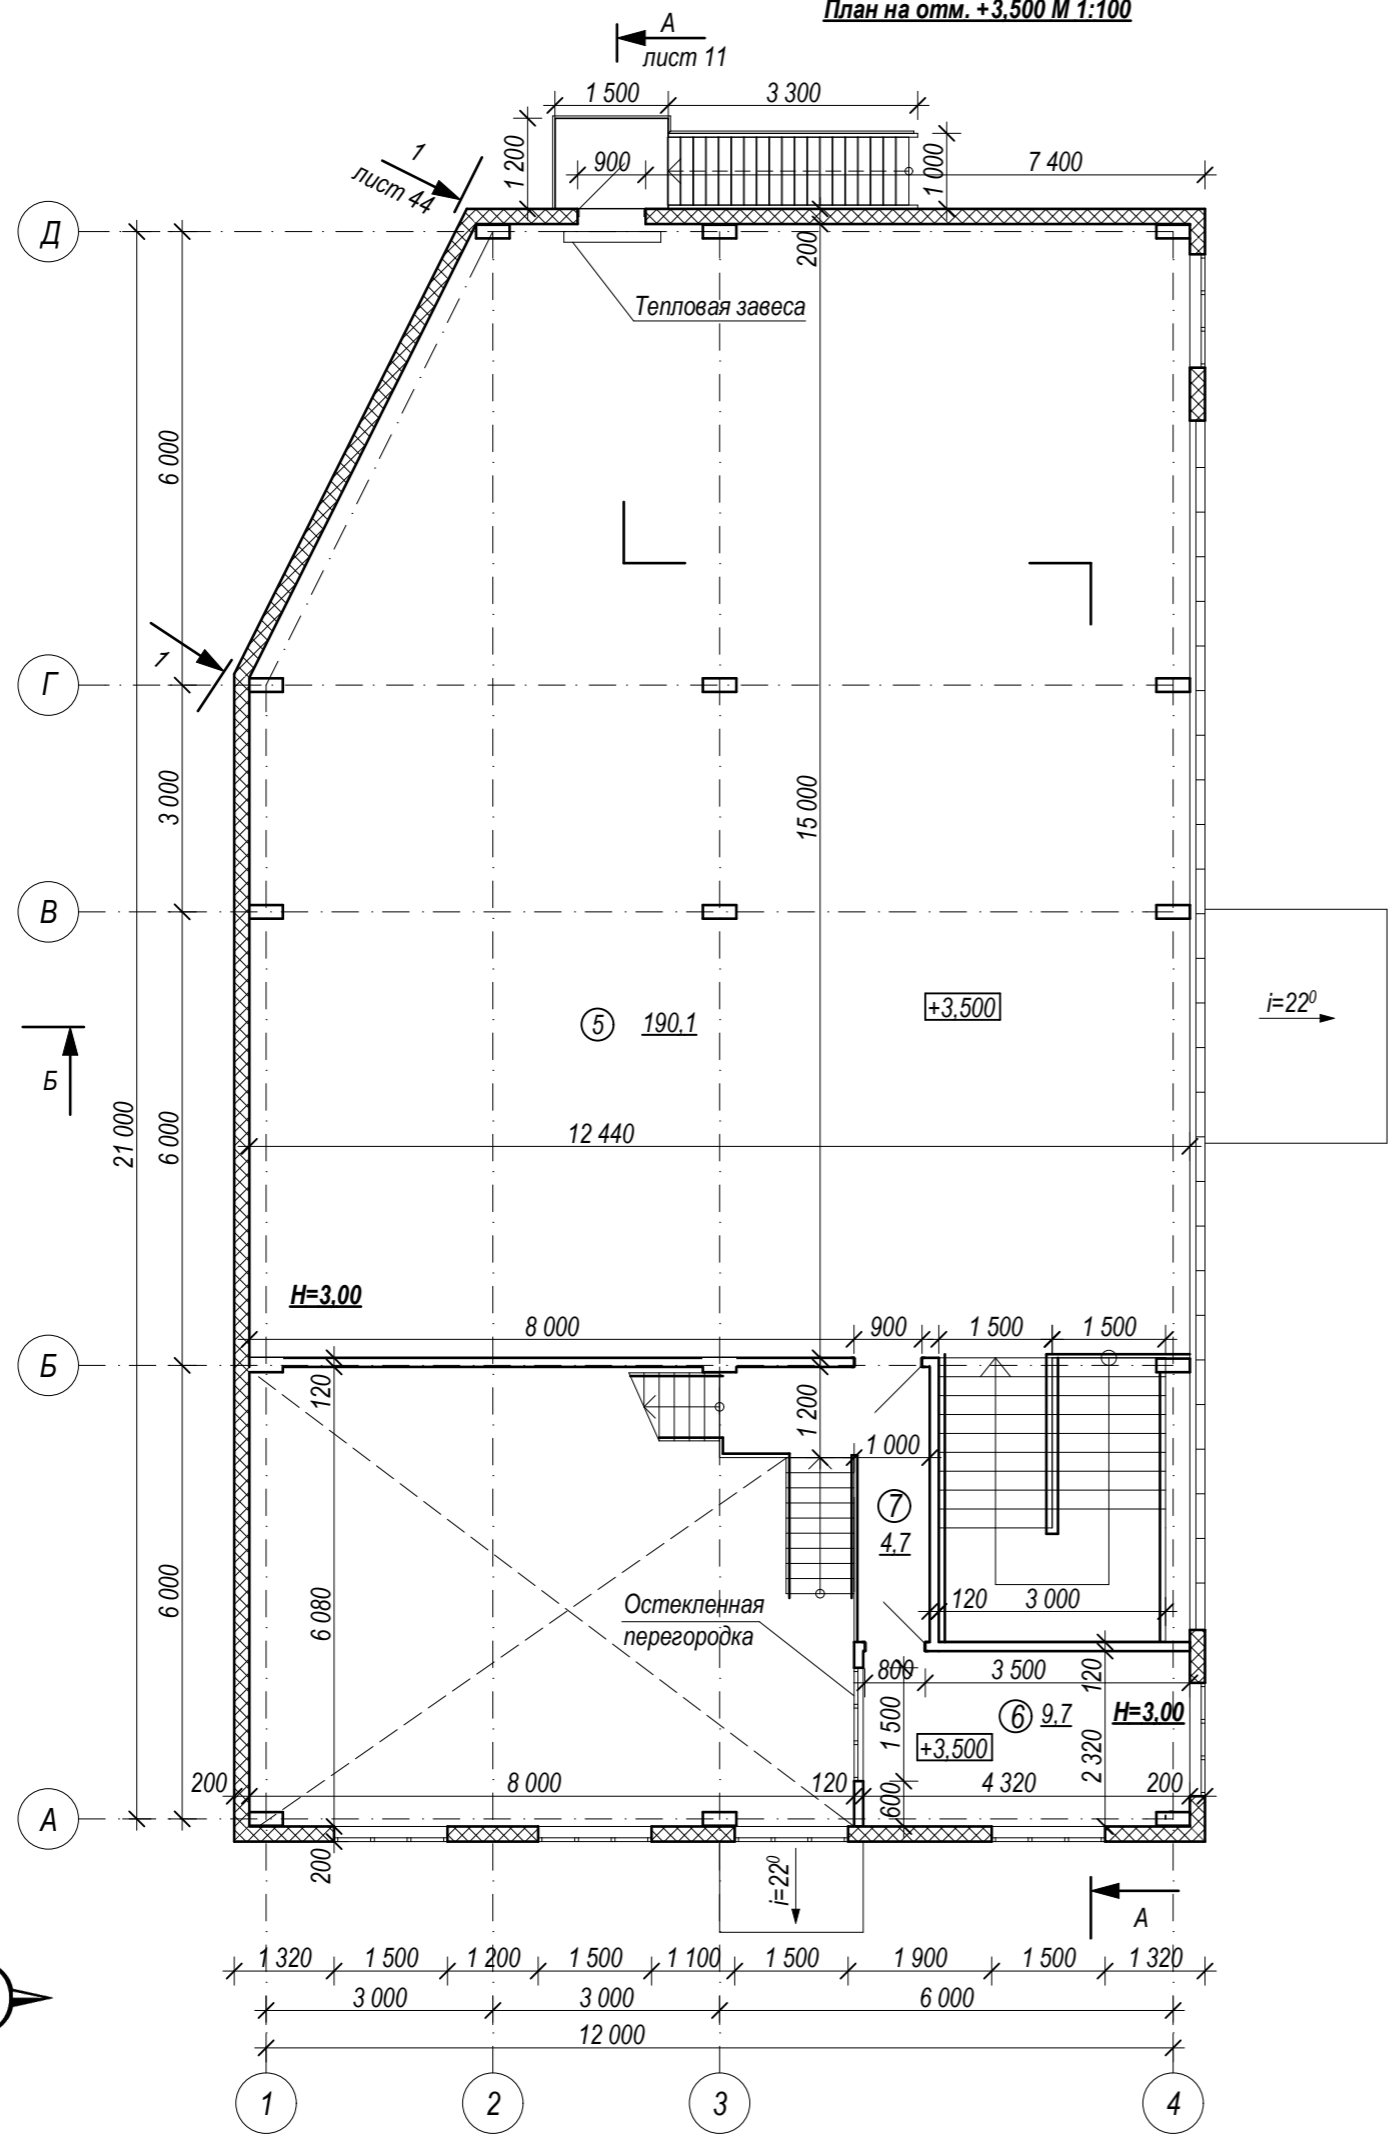


Экспликация помещений

| № | Наименование | Площадь, м ² | Примечание |
|---------------|------------------|-------------------------|------------|
| 5 | Торговый зал | 190,1 | |
| 6 | Кабинет | 9,7 | |
| 7 | Открытый коридор | 4,7 | |
| Итого: | | 204,5 | |

Условные обозначения:

 - стены поэлементной сборки

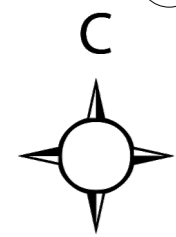

| | | | | | | | | |
|------------|-------------|-------------|---------|------|---|--------|------|---|
| | | | | | 65.10 - АС | | | |
| Изм. | Лист | № документа | Подпись | Дата | Торгово-выставочный центр по ул. Гаражная, 2 | Стадия | Лист | Листов |
| | | | | | | Р | 9 | |
| Архитектор | Татарникова | | | | План на отм. +3,500 М 1:100 | | | ООО ПМ "Графика" <small>Свидетельство № 0048-2010-2722080707-П-97-3</small> |