


Разрез Б - Б

Наружная облицовка: алюминиевая композитная панель «алюкобонд» 3-5 мм
 Шляпный профиль ПШ h=28.6 мм шагом 600 мм
 1 слой ветрозащитной пленки "Изоспан А"
 Минплита "Базалит П 75" по ТУ 5769-017-00287220-2005; $\gamma = 75 \text{ кг/м}^3$
 толщ. 200 мм (коэффициент теплопроводности $0,044 \text{ м}^2 \text{ С}^\circ$)
 в пространстве между стойками термопрофилей ТС
 по ТУ 1120-001-47169485-2005 шагом 600 мм
 Пароизоляция - 1 слой пленки "Изоспан В"
 2 слоя ГКЛ толщ. 25 мм


Деревянный настил толщ. 20 мм
 Базалит МП 75 ($\lambda=0,044$) ТУ 5769-012-00287220-2002 толщ. 200 мм
 Пароизоляция: пленка «Изоспан В».
 Монолитная плита толщ. 155 мм

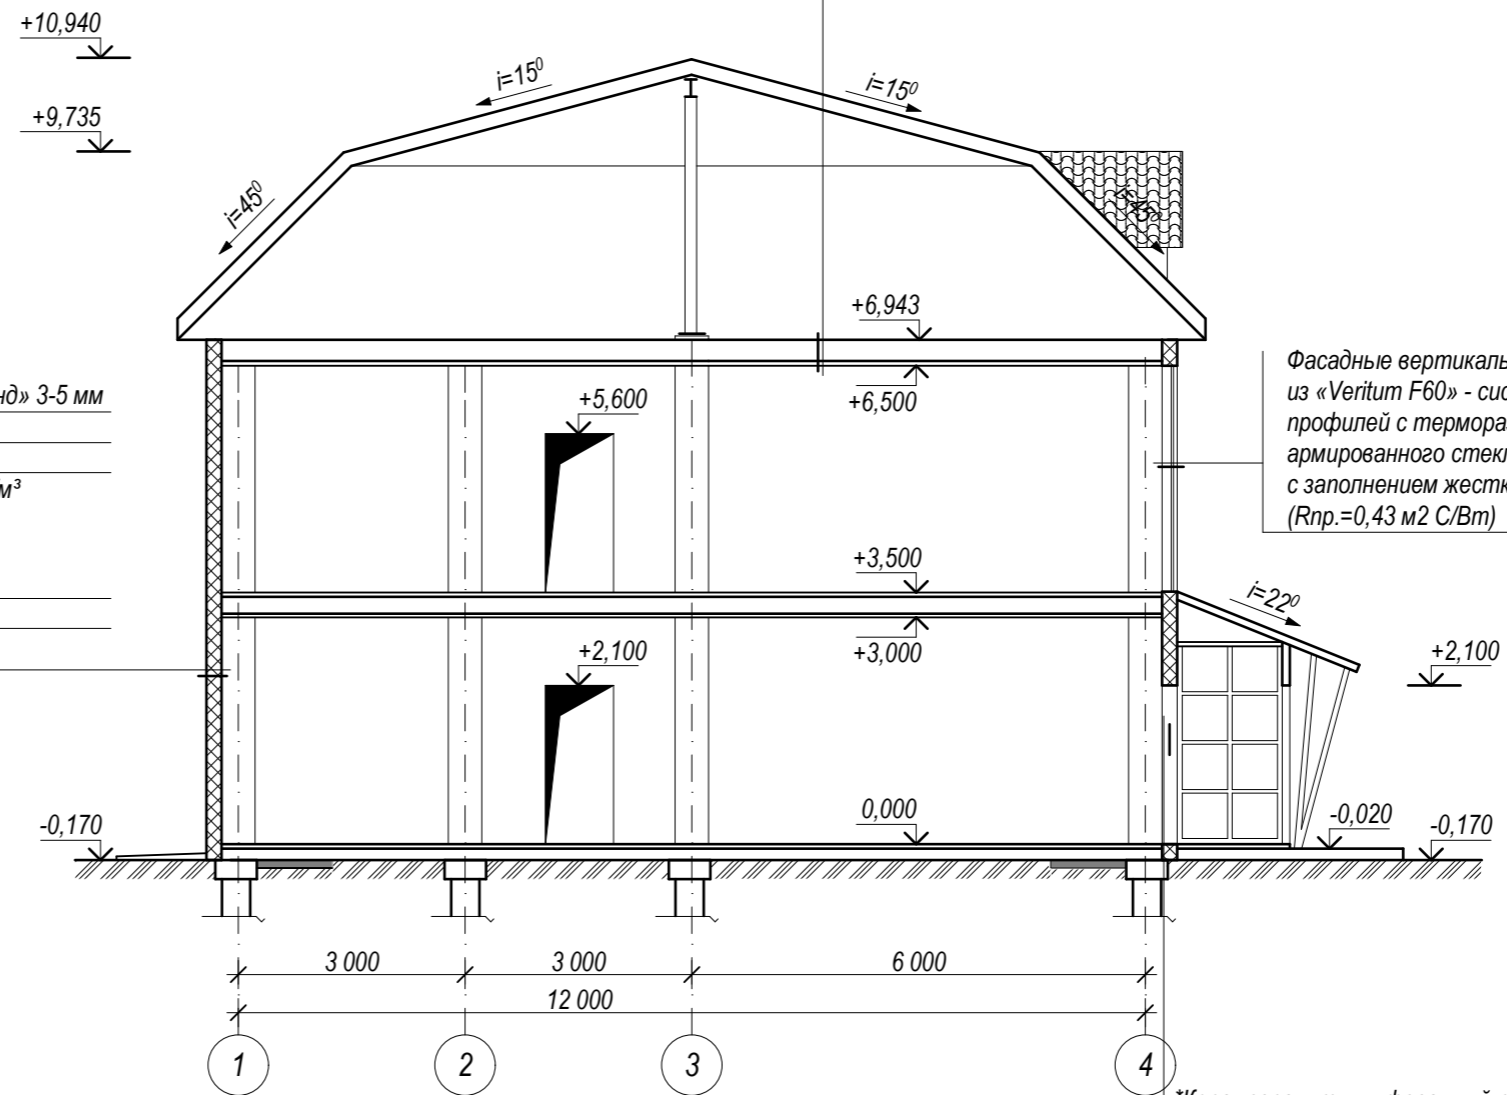

Фасадные вертикальные конструкции из «Veritum F60» - система алюминиевых профилей с терморазрывом 16 мм из армированного стекловолокном полиамида с заполнением жестким пенополиуретаном ($R_{пр.}=0,43 \text{ м}^2 \text{ С/Вт}$)

*Керамогранит шлифованный толщ. 10 мм,
 *Цементно-песчанная стяжка толщ. 20 мм,
 *Бетон кл. В 15 толщ. 80 мм,
 *Уплотненный грунт.

Условные обозначения:

 - стены поэлементной сборки

					65.10 - АС				
					Торгово-выставочный центр по ул. Гаражная, 2		Стадия	Лист	Листов
Изм.	Лист	№ документа	Подпись	Дата			Р	12	
					Разрез Б - Б (1:100)		ООО ПМ "Графика" <small>Свидетельство № 0048-2010-2722080707-П-97-3</small>		
Архитектор	Татарникова								