



Цветовое решение фасадов


Фасад 1-10

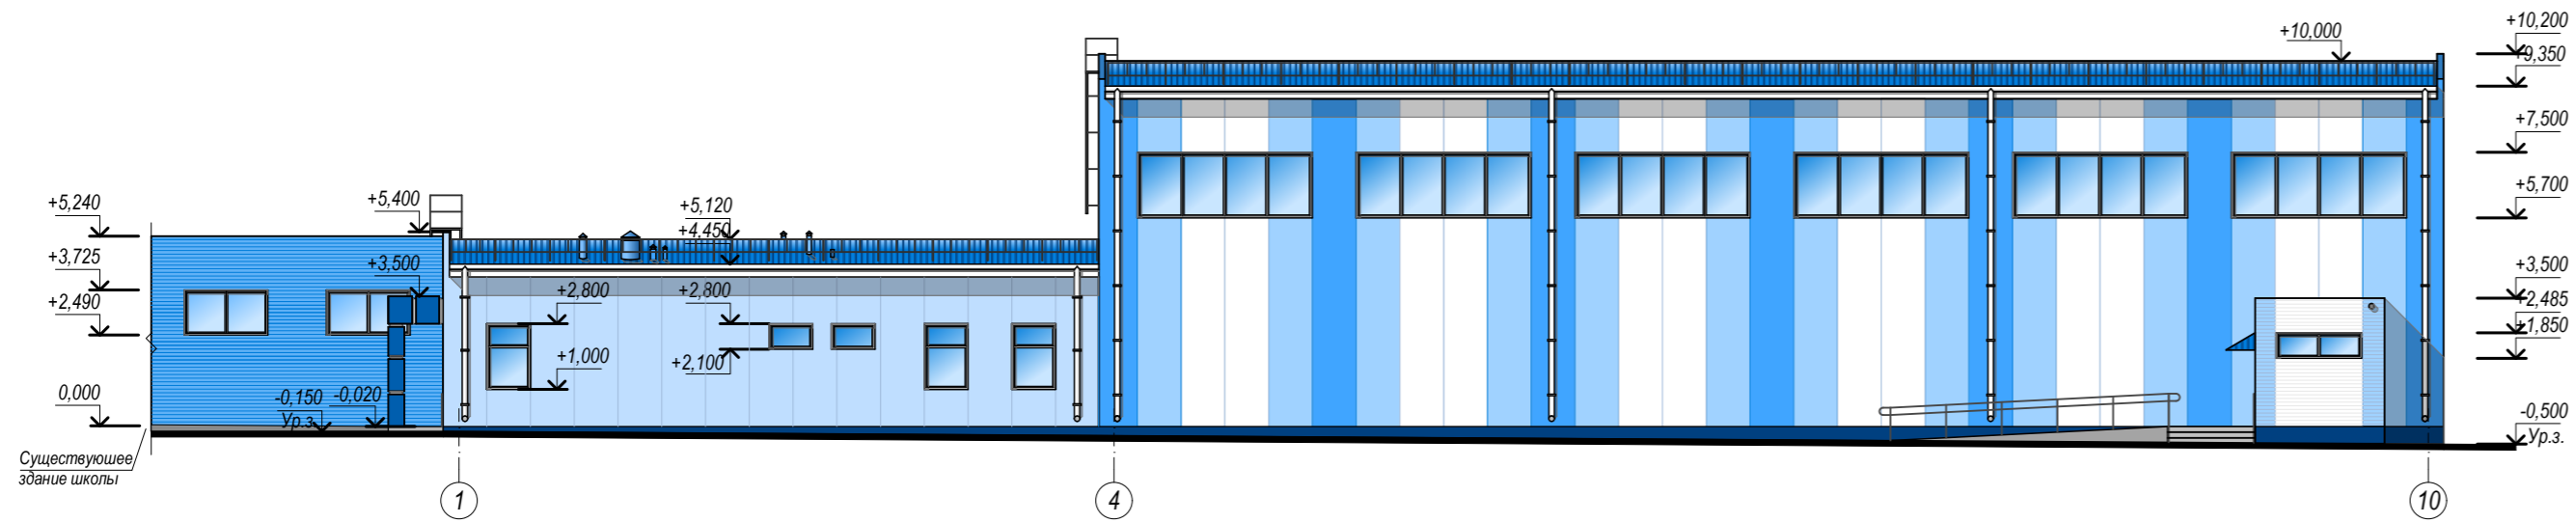


Фасад Г-А

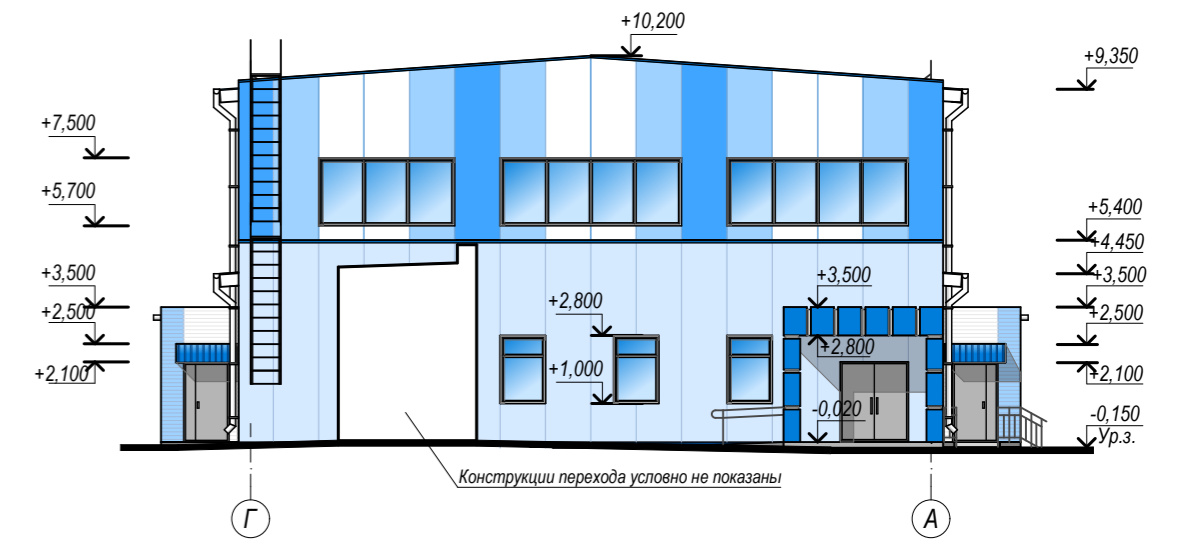

Фасад 10-1

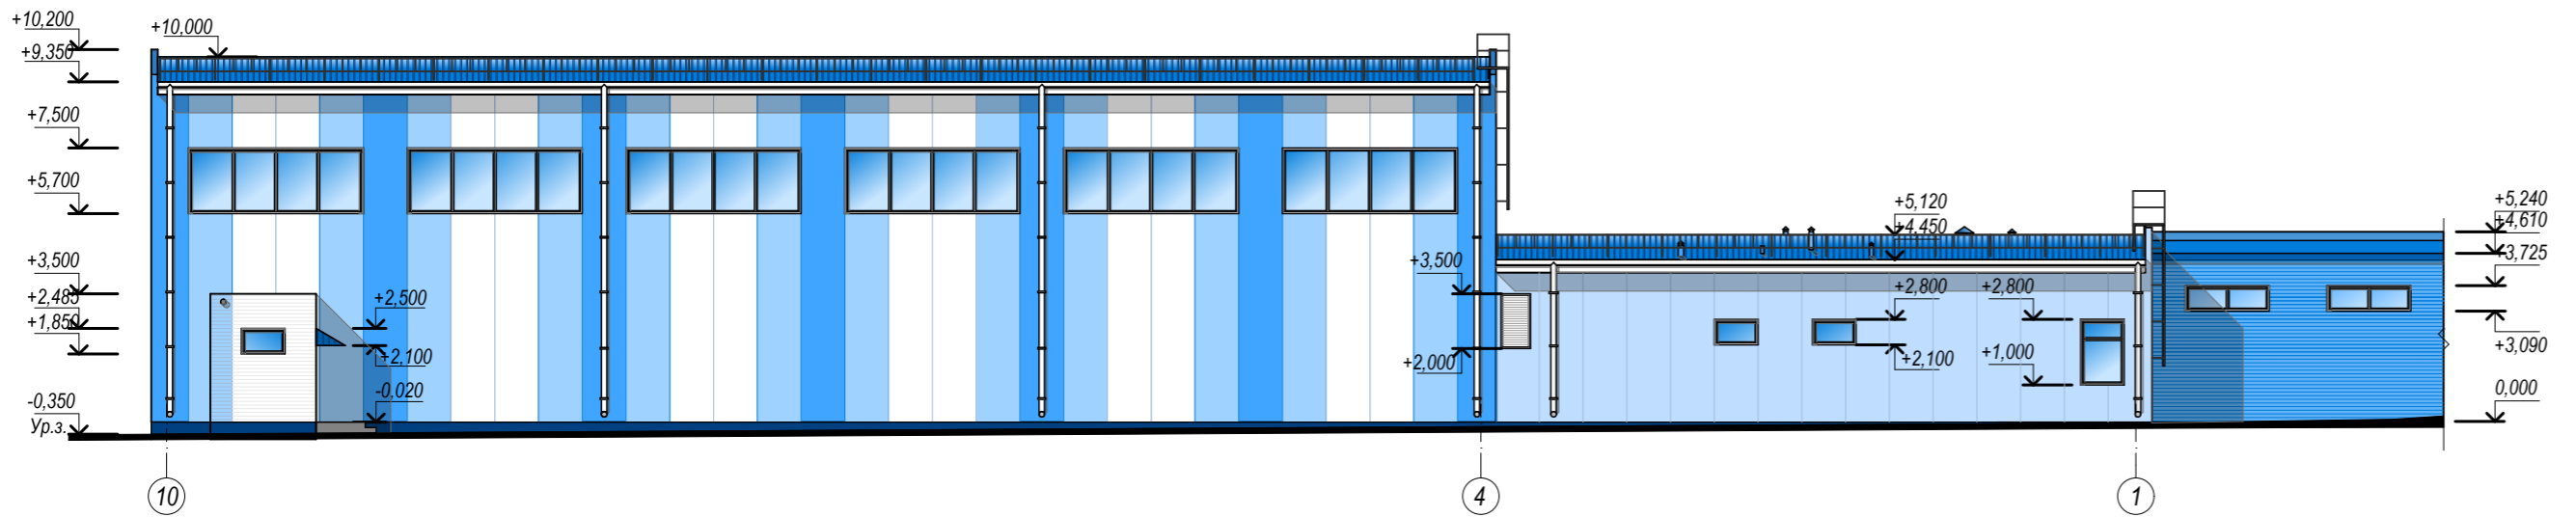

Фасад А-Г

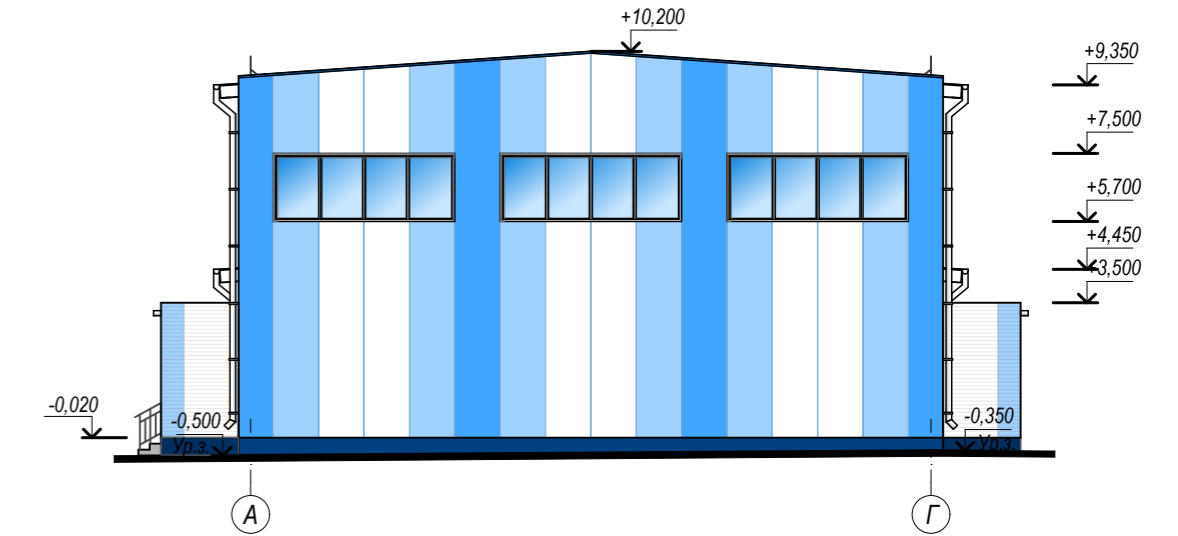

Условные обозначения:

- Сэндвич-панели RAL 9030
- Сэндвич-панели RAL 5012
- Сэндвич-панели RAL 5005
- Металлосайдинг RAL 5012
- Металлосайдинг RAL 5005
- ПГФ RAL 5005 (кровля)
- Каменная крошка (цоколь)

						50.14 - AP				
						г. Комсомольск-на-Амуре. Ленинский округ				
Изм.	Кол.уч	Лист	Недок	Подпись	Дата	МОУ СОШ № 3. Многофункциональный зал		Стадия	Лист	Листов
								П	3	
Разработал	Ким			<i>Ким</i>		Цветовое решение фасадов. М 1:200		ООО ПМ "Графика" <small>Свидетельство № 0048-2010-2722080707-П-97-7</small>		