


План на отм. 0.000. М 1:200

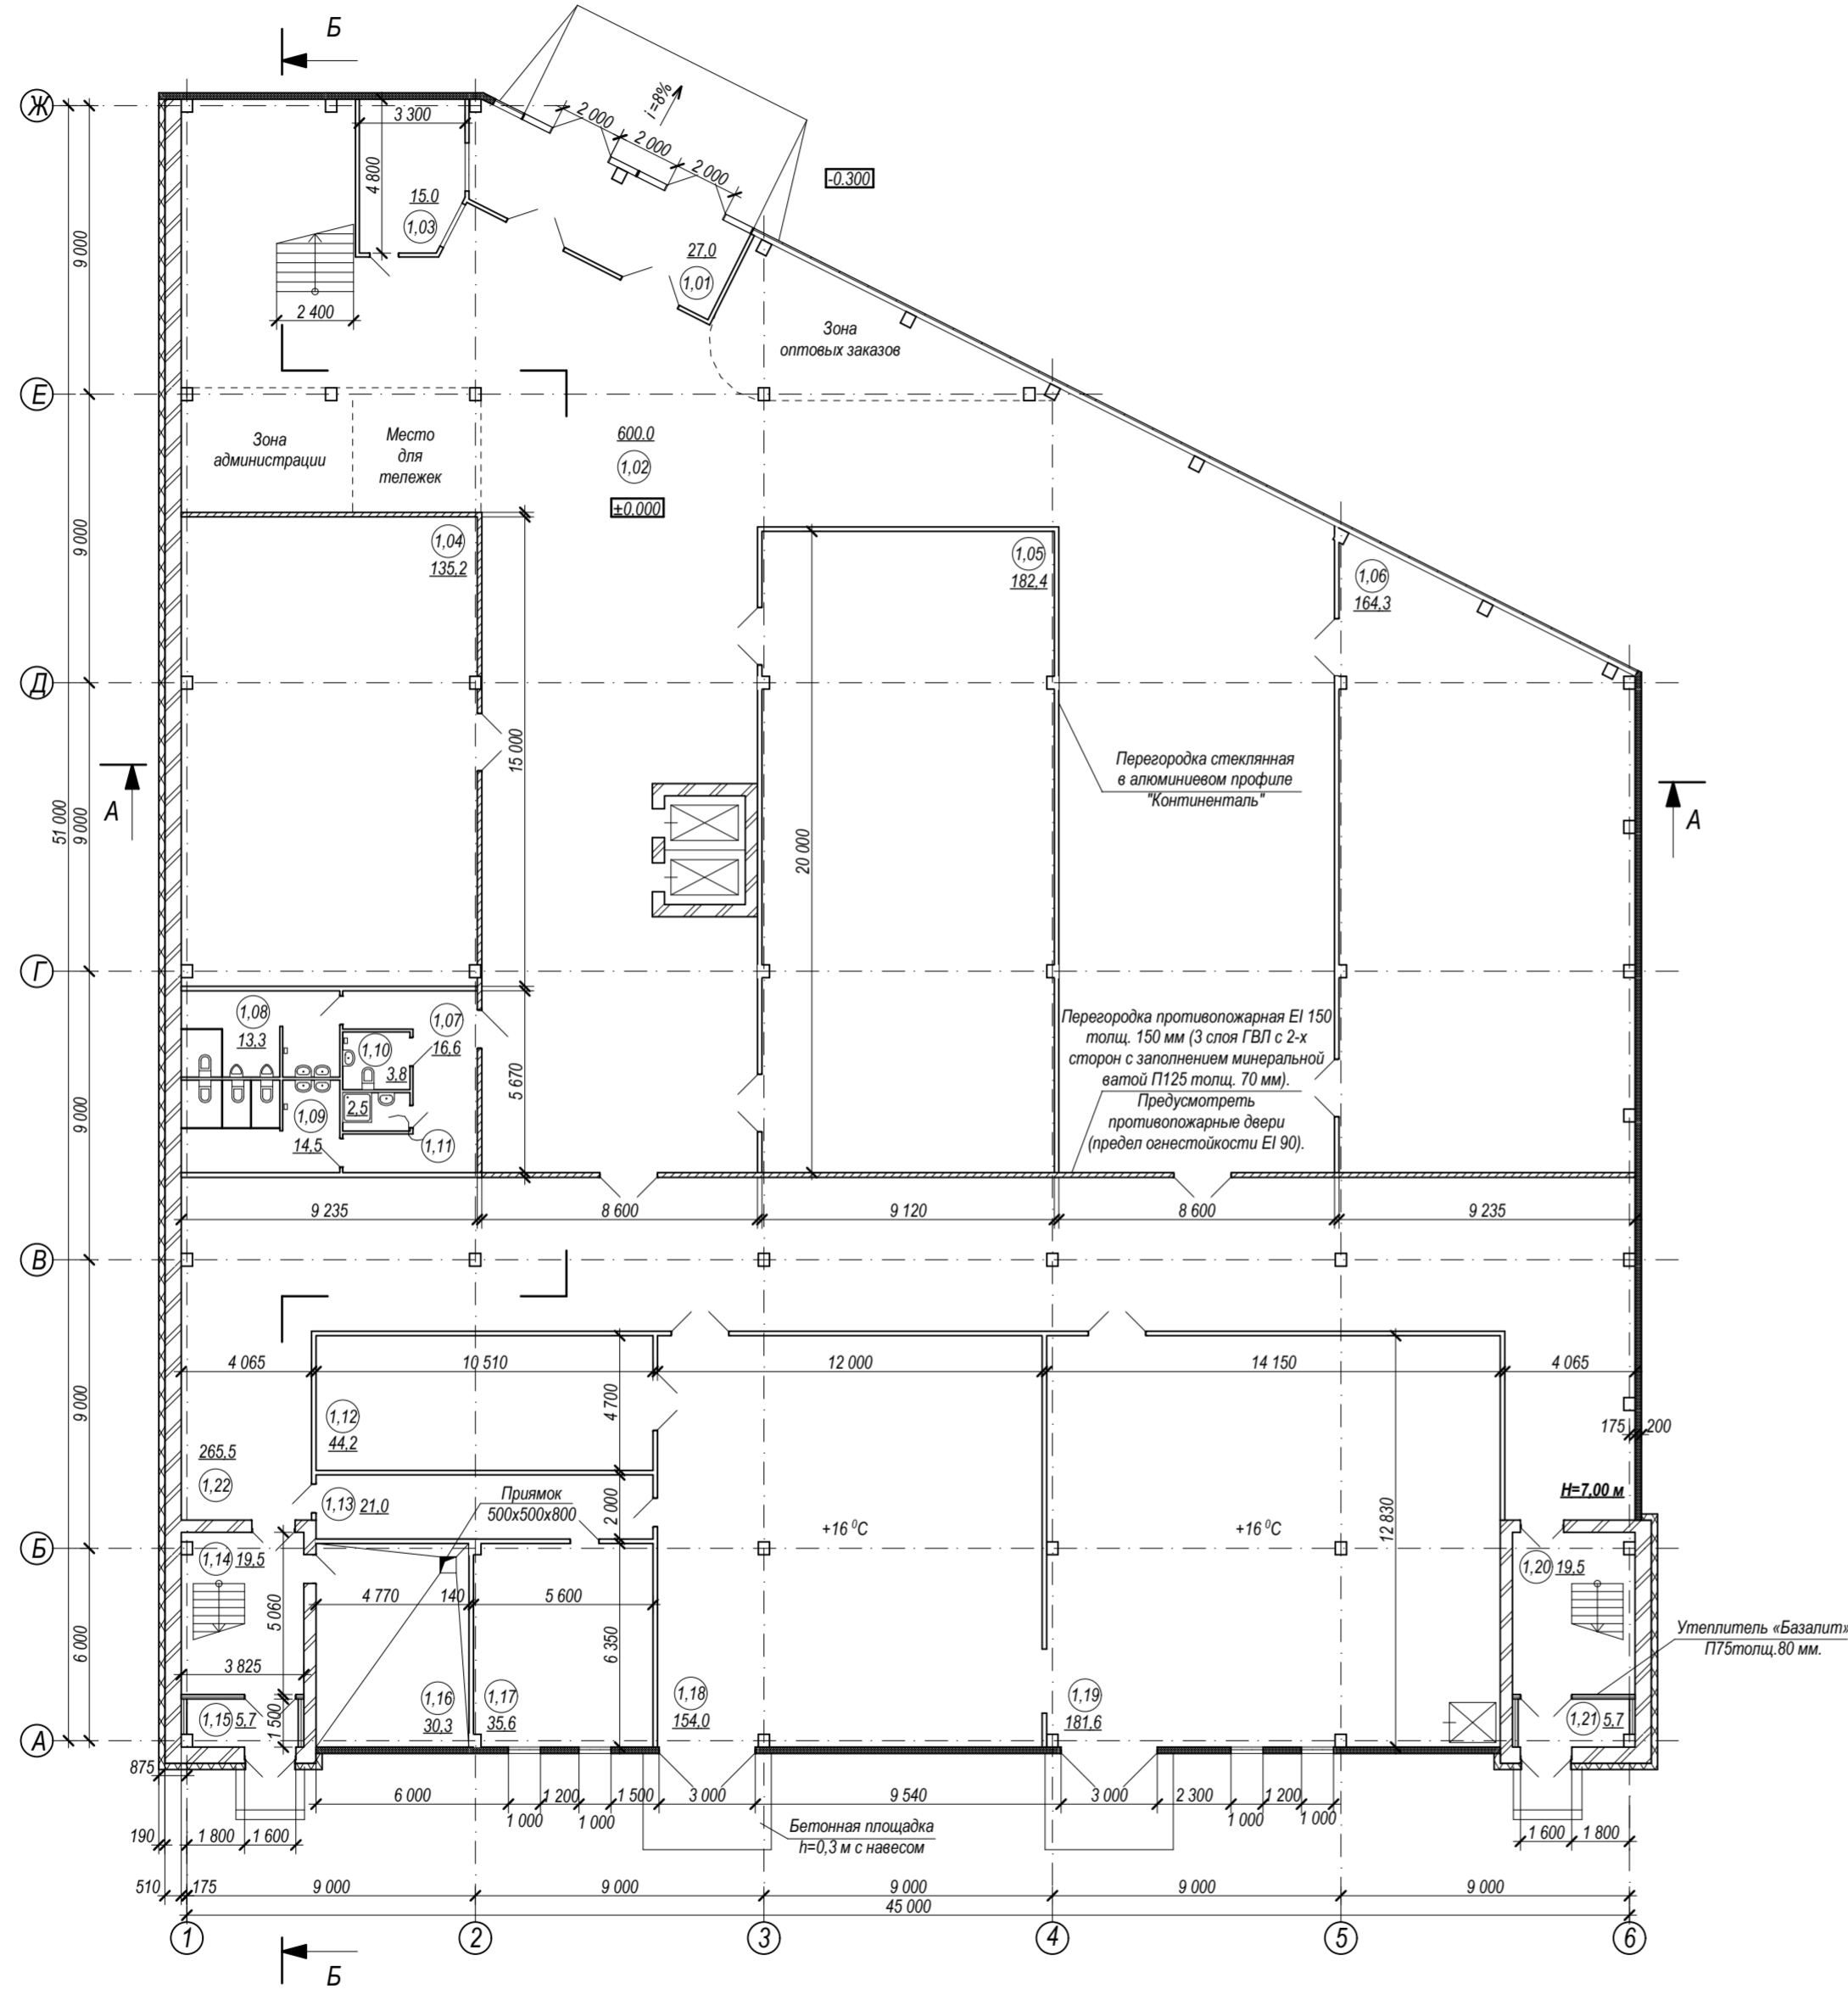

Экспликация помещений			
Номер пом.	Наименование	Площадь	Катег. пом.
1,01	Тамбур главного входа	27,0	
1,02	Вестибюль	600,0	"В"
1,03	Комната охраны	15,0	
1,04	Торговый зал	135,2	"В"
1,05	Торговый зал	182,4	"В"
1,06	Торговый зал	164,3	"В"
1,07	Тамбур санузла	16,6	
1,08	Санузел мужской	13,3	
1,09	Санузел женский	14,5	
1,10	Санузел для МГН	3,8	
1,11	МОП	2,5	
1,12	Помещение для тары	44,2	"В"
1,13	Коридор	21,0	
1,14	Лестничная клетка	19,5	
1,15	Тамбур	5,7	
1,16	Тепловой, водомерный узел	30,3	
1,17	Диспетчерская	35,6	
1,18	Подсобное помещение	154,0	"В"
1,19	Приемочная	181,6	"В"
1,20	Лестничная клетка	19,5	
1,21	Тамбур	5,7	
1,22	Коридор	265,5	
<b>Итого</b>		<b>1957,2</b>	

Условные обозначения

- Противопожарная стена
- Стена из сэндвич-панелей
- Кирпичная стена

07.12 - АР					
Магазин отделочных материалов по ул. Вокзальной, примыкающей к западной границе МУЗ "Станция переливания крови" в г. Комсомольске-на-Амуре.					
Изм.	Кол.уч	Лист	Издок	Подпись	Дата
Директор	Исмагуллин				
Разработал	Татарникова				
ГИП	Квон				
			Стадия	Лист	Листов
			П	2	
План на отм. 0,000. М 1:200					
ООО ПМ "Графика"					
Свидетельство № 0048-2010-2722080707-11-97-5					