


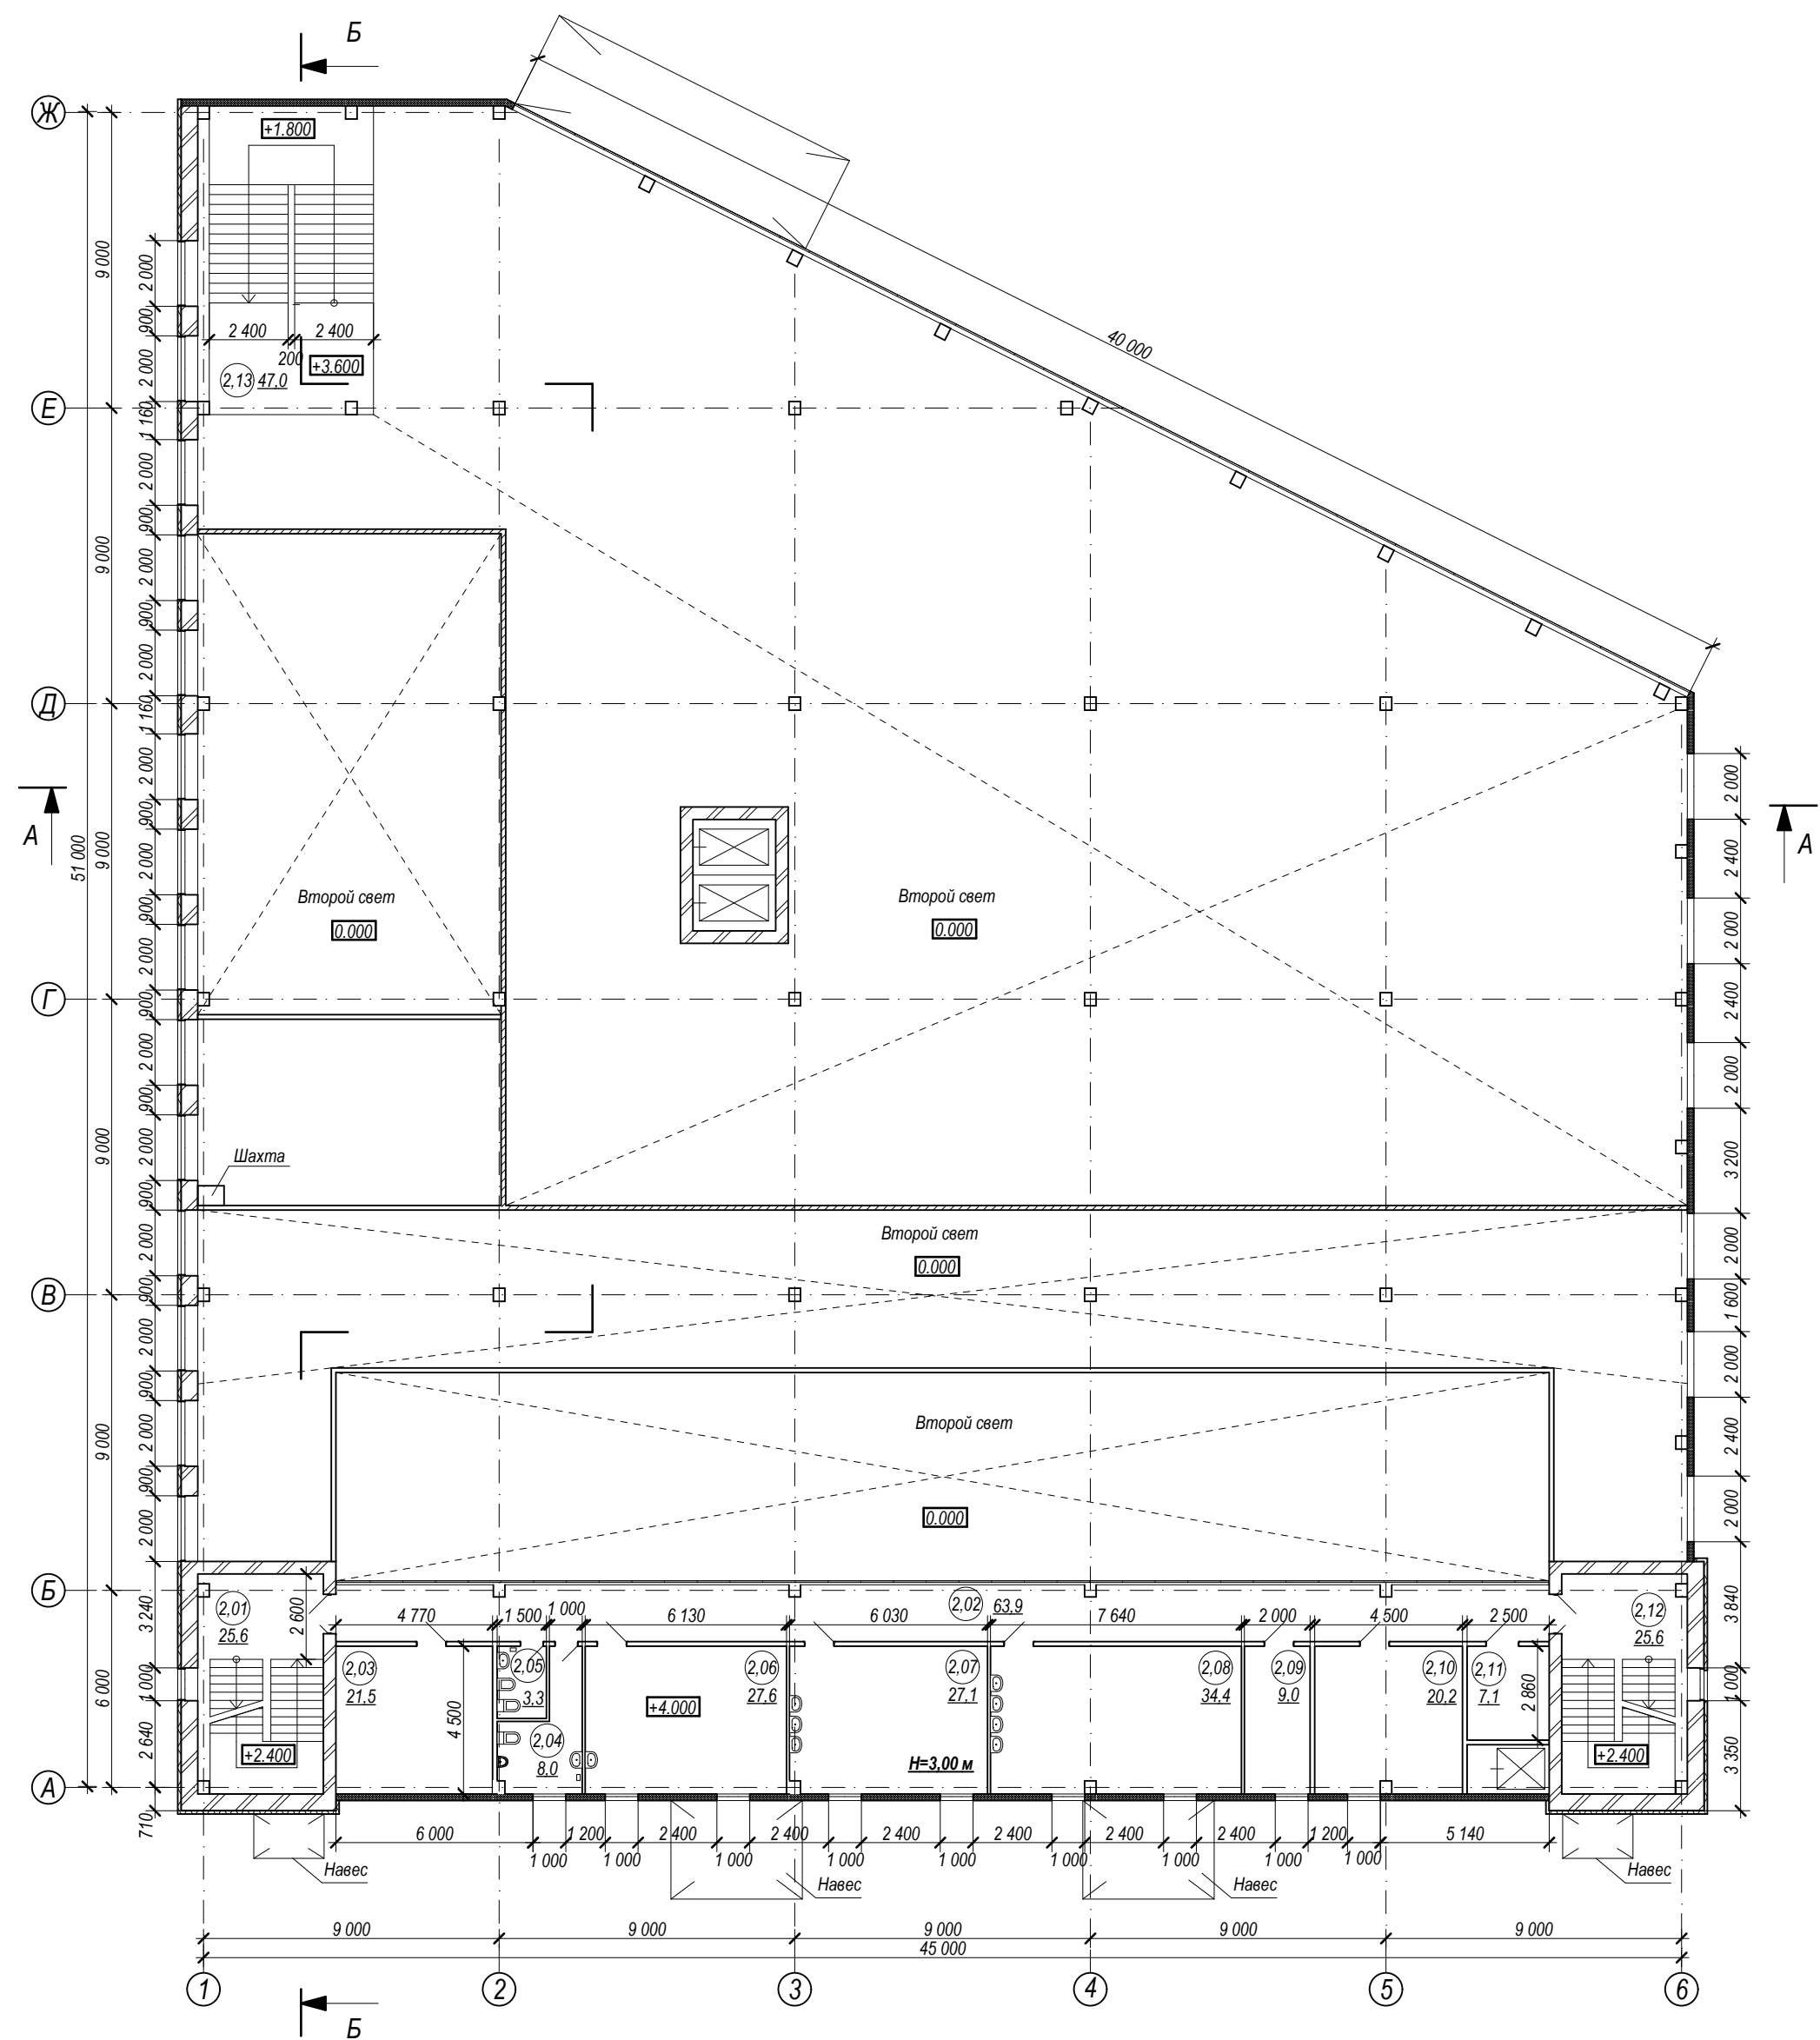


План на отм. +4.000. М 1:200



Экспликация помещений			
Номер пом.	Наименование	Площадь	Катег. пом.
2,01	Лестничная клетка	25,6	
2,02	Коридор	63,9	
2,03	Венткамера	21,5	
2,04	Санузел мужской	8,0	
2,05	Санузел женский	3,3	
2,06	Комната приема пищи	27,6	
2,07	Раздевалка женская	21,1	
2,08	Раздевалка мужская	34,4	
2,09	Аппаратная	9,0	
2,10	Венткамера	20,2	
2,11	Электрощитовая	7,1	
2,12	Лестничная клетка	25,6	
2,13	Лестница	47,0	
<b>Итого</b>		<b>314,3</b>	

Условные обозначения

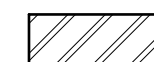-  Противопожарная стена
-  Стена из сэндвич-панелей
-  Кирпичная стена

07.12 - AP					
Магазин отделочных материалов по ул. Вокзальной, примыкающей к западной границе МУЗ "Станция переливания крови" в г. Комсомольске-на-Амуре.					
Изм.	Кол.уч	Лист	Недок	Подпись	Дата
Разработал	Исмагуллин	Татарникова			
ГИП	Квон				
			Стация	Лист	Листов
			П	3	
План на отм. +4.000. М 1:200					
ООО ПМ "Графика"					
<small>Свидетельство № 0048-2010-272080707-11-97-5</small>					