


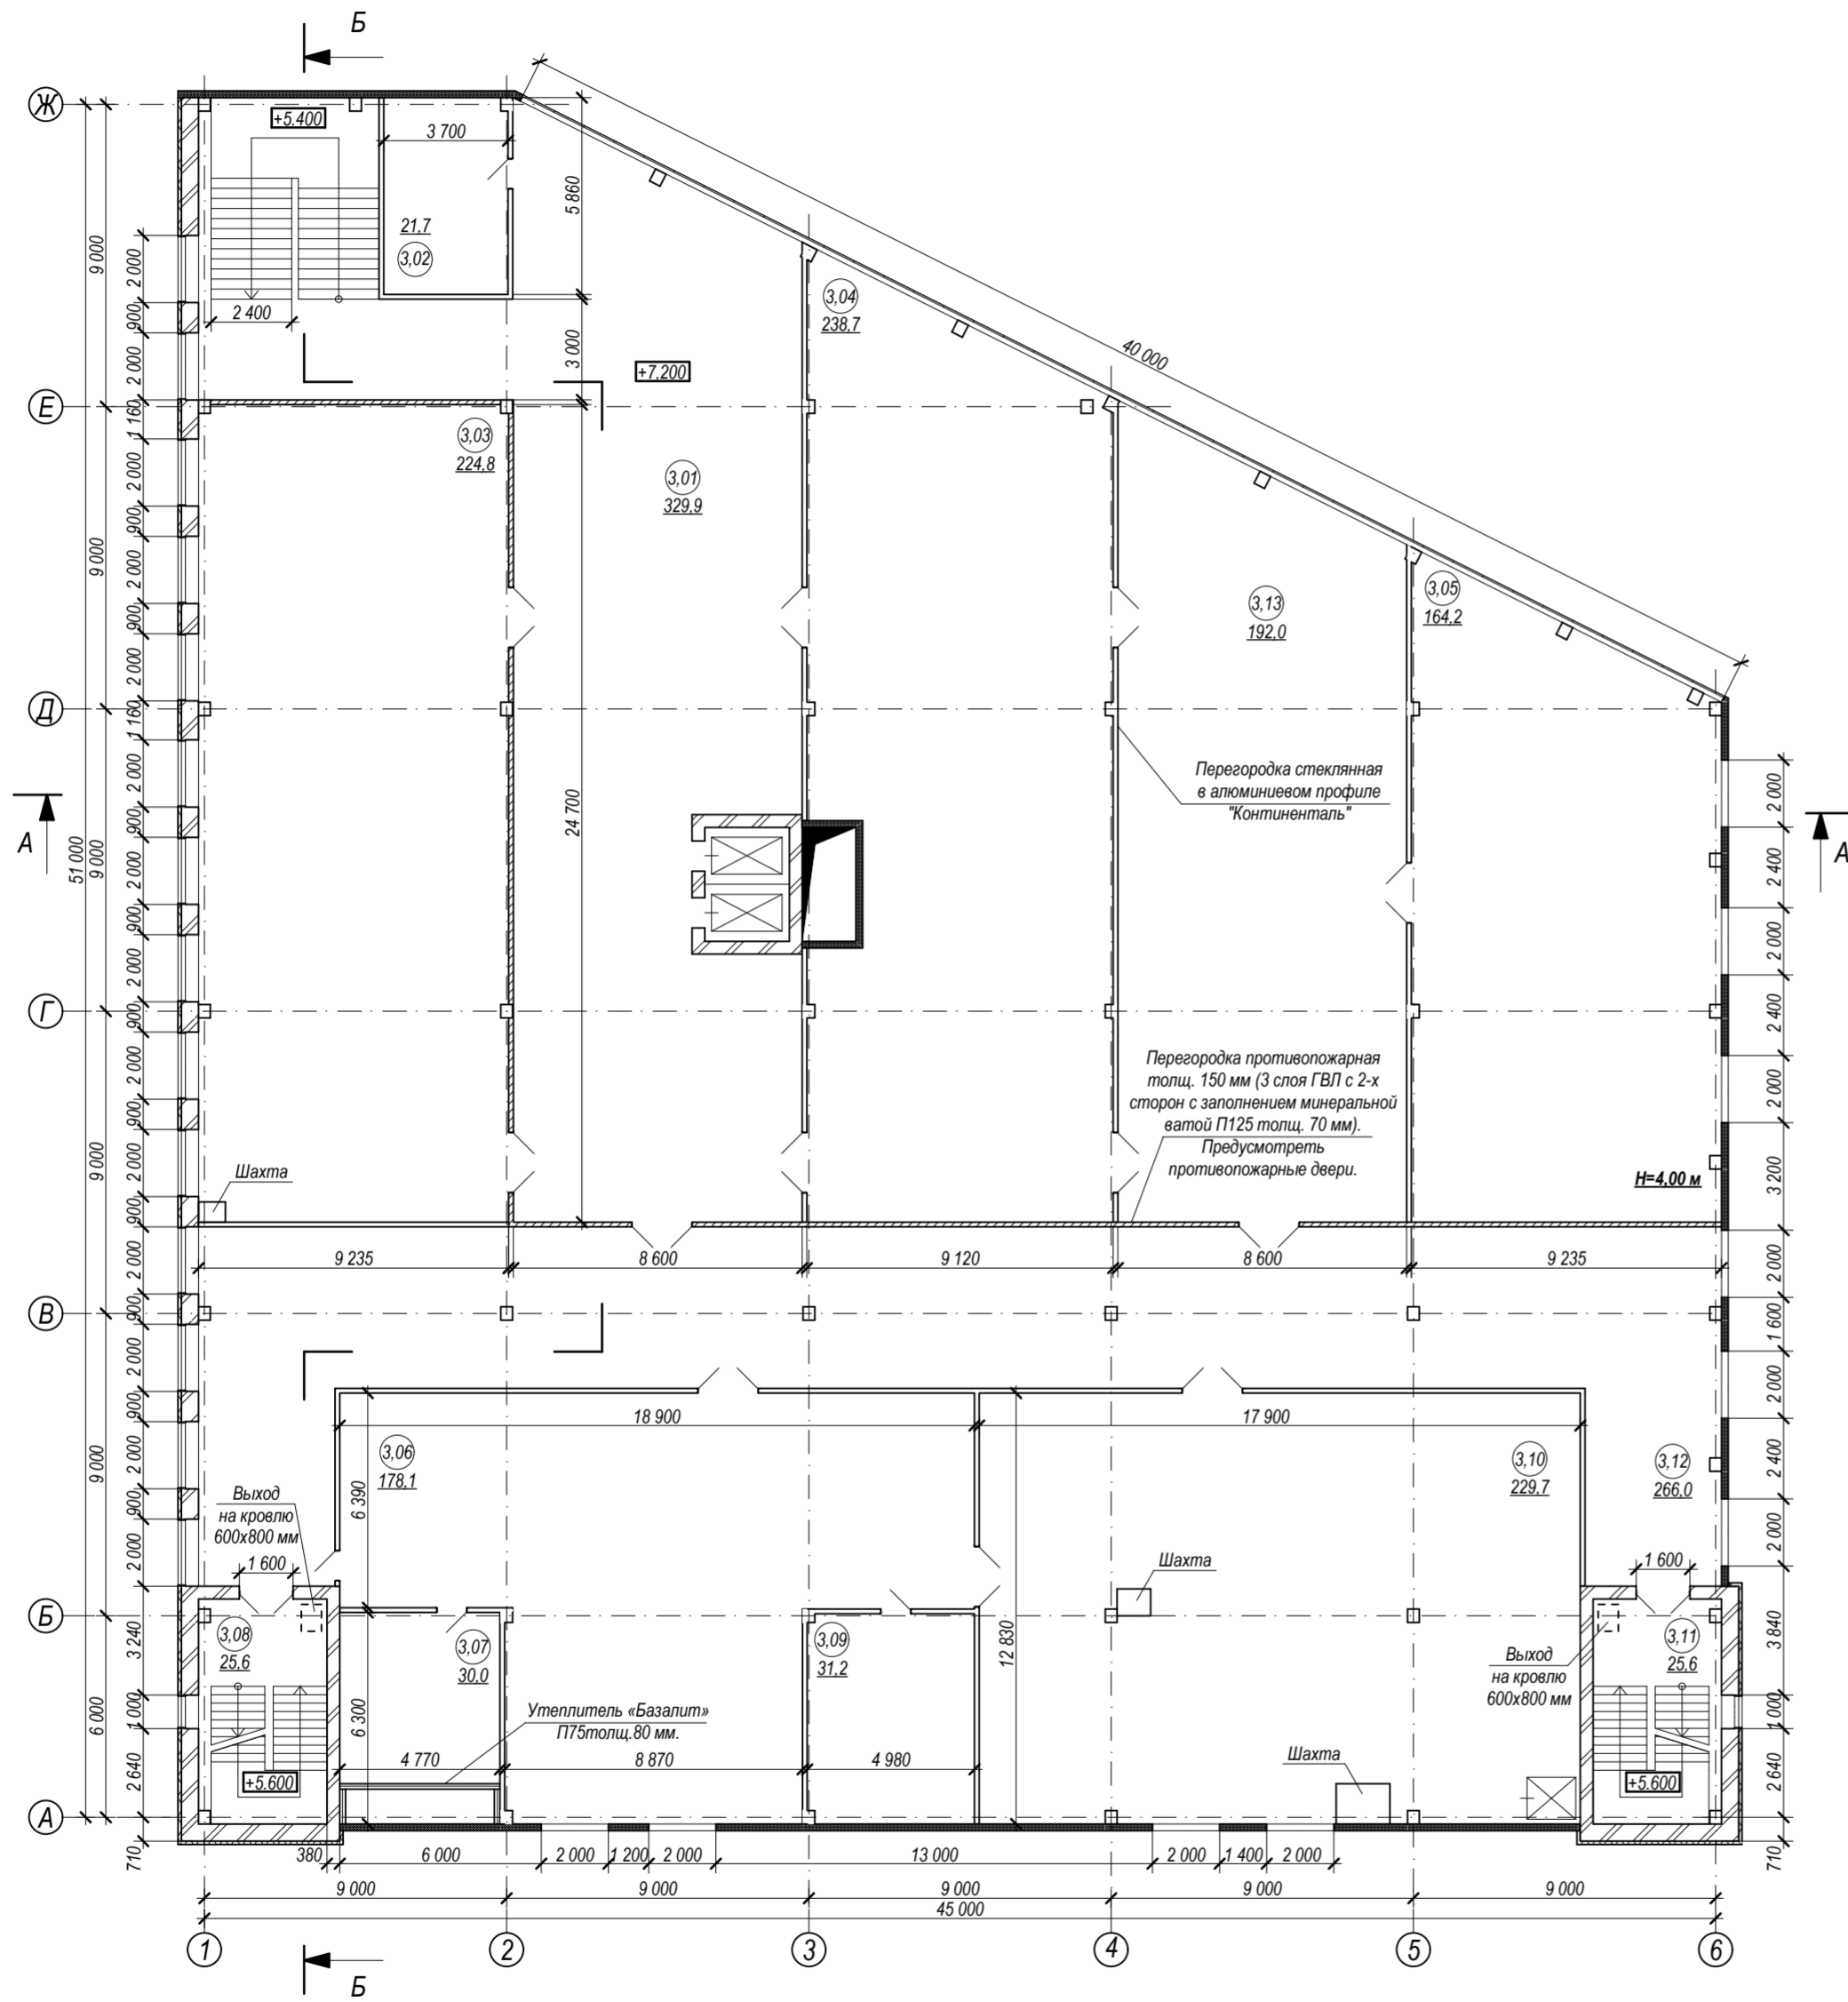


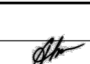
План на отм. +7.200. М 1:200



Экспликация помещений			
Номер пом.	Наименование	Площадь	Катег. пом.
3,01	Вестибюль	329,9	"В"
3,02	Венткамера	21,7	
3,03	Торговый зал	224,8	"В"
3,04	Торговый зал	238,7	"В"
3,05	Торговый зал	164,2	"В"
3,06	Подсобное помещение	178,1	"В"
3,07	Вспомогательное помещение	30,0	"В"
3,08	Лестничная клетка	25,6	
3,09	Венткамера	31,2	
3,10	Подсобное помещение	229,7	"В"
3,11	Лестничная клетка	25,6	
3,12	Коридор	266,0	
3,13	Вестибюль	192,0	"В"
Итого		1957,5	

Условные обозначения

-  Противопожарная стена
-  Стена из сэндвич-панелей
-  Кирпичная стена

07.12 - AP					
Магазин отделочных материалов по ул. Вокзальной, примыкающей к западной границе МУЗ "Станция переливания крови" в г. Комсомольске-на-Амуре.					
Изм.	Кол.уч	Лист	Недож	Подпись	Дата
Разработал	Исмагуллин	Татарникова			
ГИП	Квон				
План на отм. +7,200. М 1:200				Лист	Листов
				П	4
ООО ПМ "Графика"				Свидетельство № 0048-2010-2722080707-11-97-5	