


Разрез 1-1

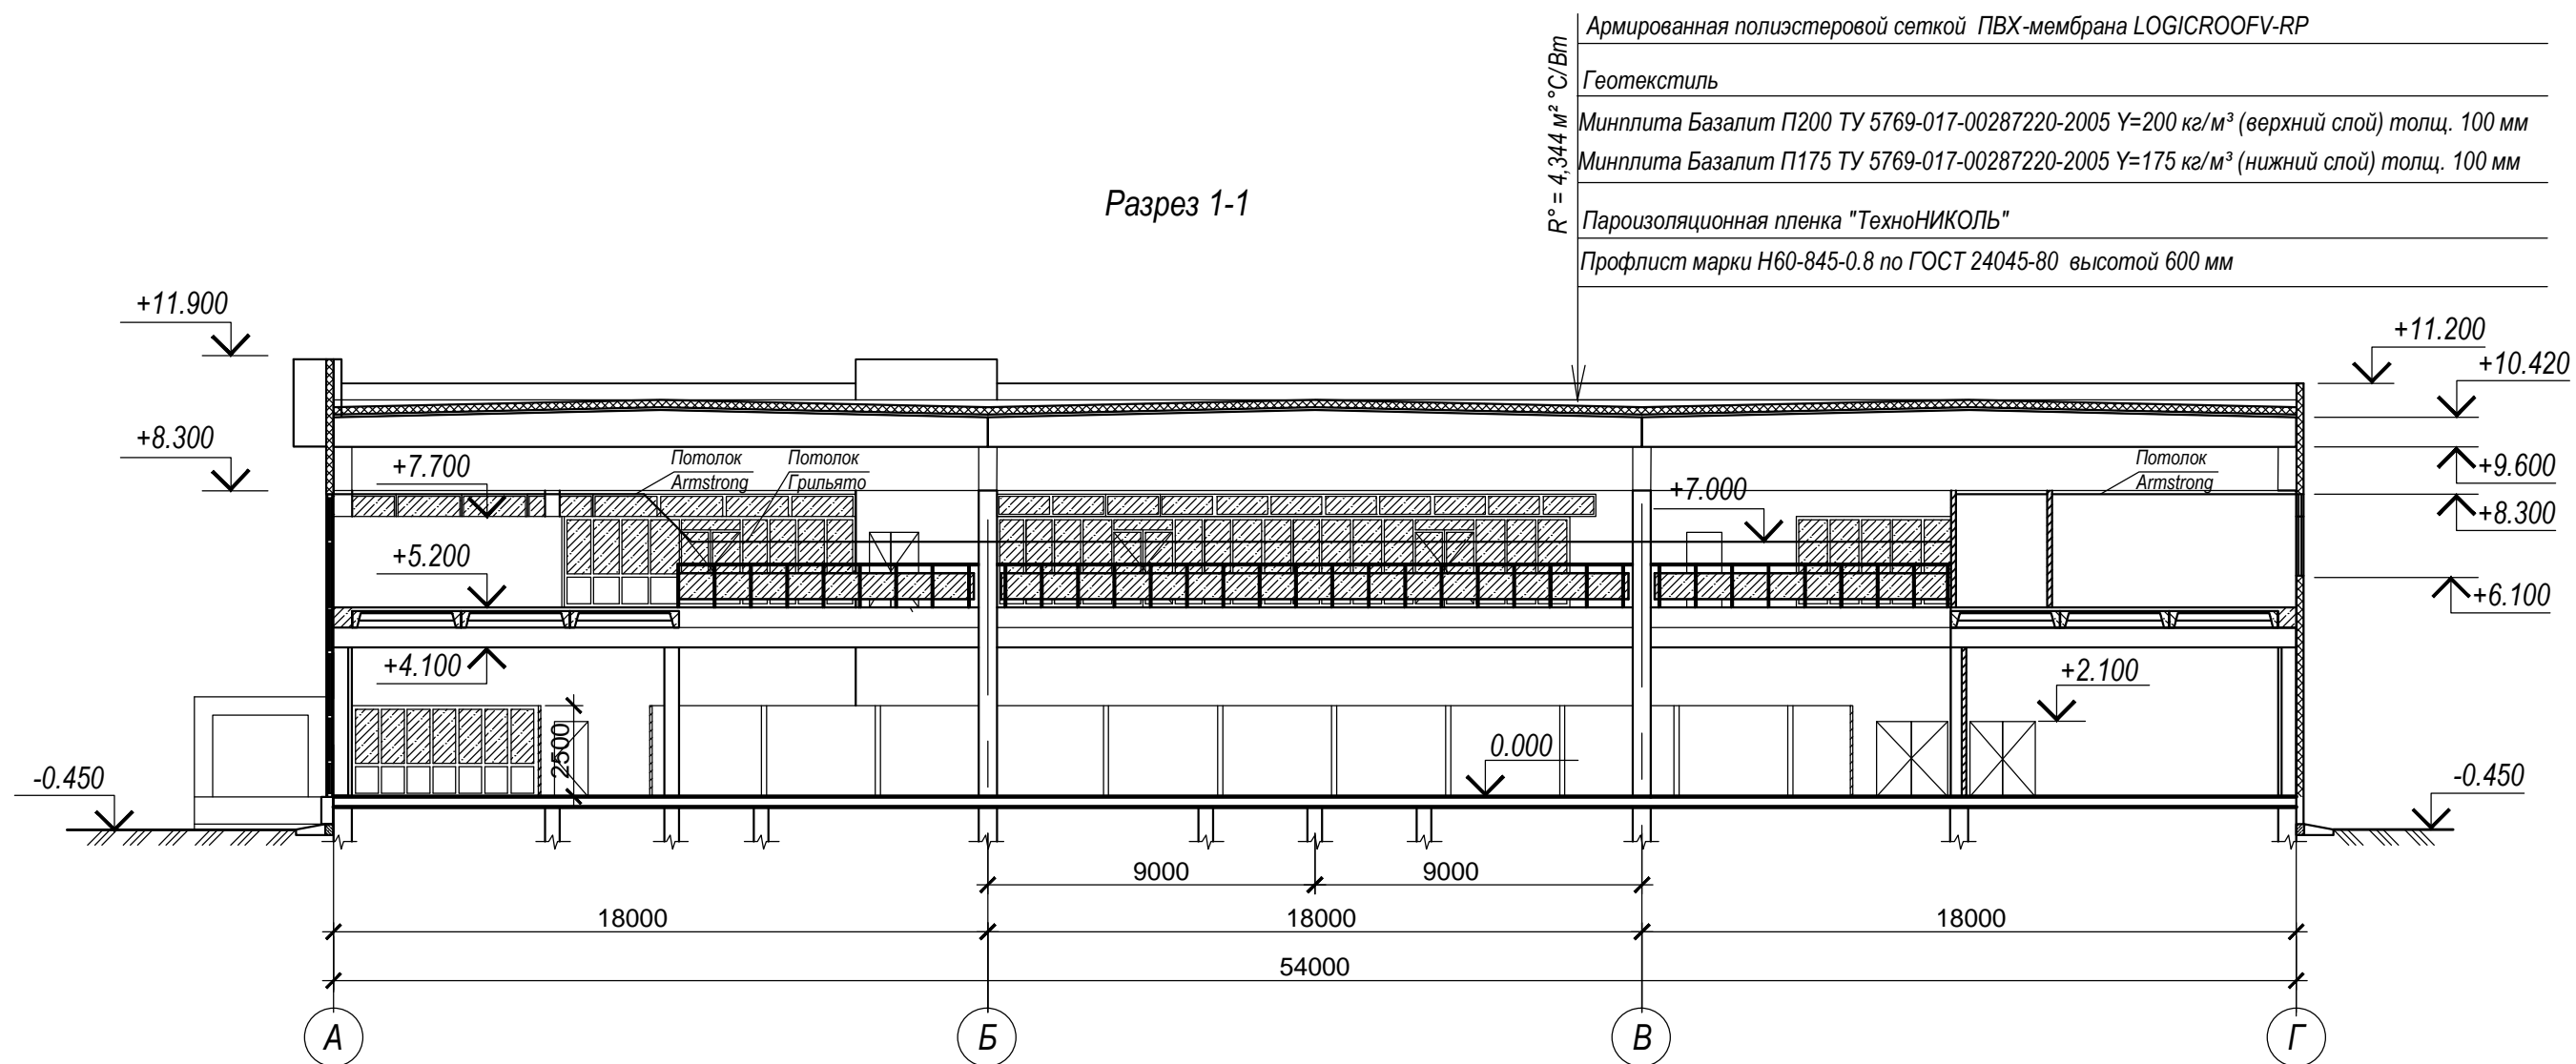

$R^{\circ} = 4,344 \text{ м}^2 \cdot \text{С/Вт}$

Армированная полиэстеровой сеткой ПВХ-мембрана LOGICROOFV-RP

Геотекстиль


Минплита Базалит П200 ТУ 5769-017-00287220-2005  $\gamma=200 \text{ кг/м}^3$  (верхний слой) толщ. 100 мм

Минплита Базалит П175 ТУ 5769-017-00287220-2005  $\gamma=175 \text{ кг/м}^3$  (нижний слой) толщ. 100 мм




Пароизоляционная пленка "ТехноНИКОЛЬ"

Профлист марки Н60-845-0.8 по ГОСТ 24045-80 высотой 600 мм

Разрез 2-2

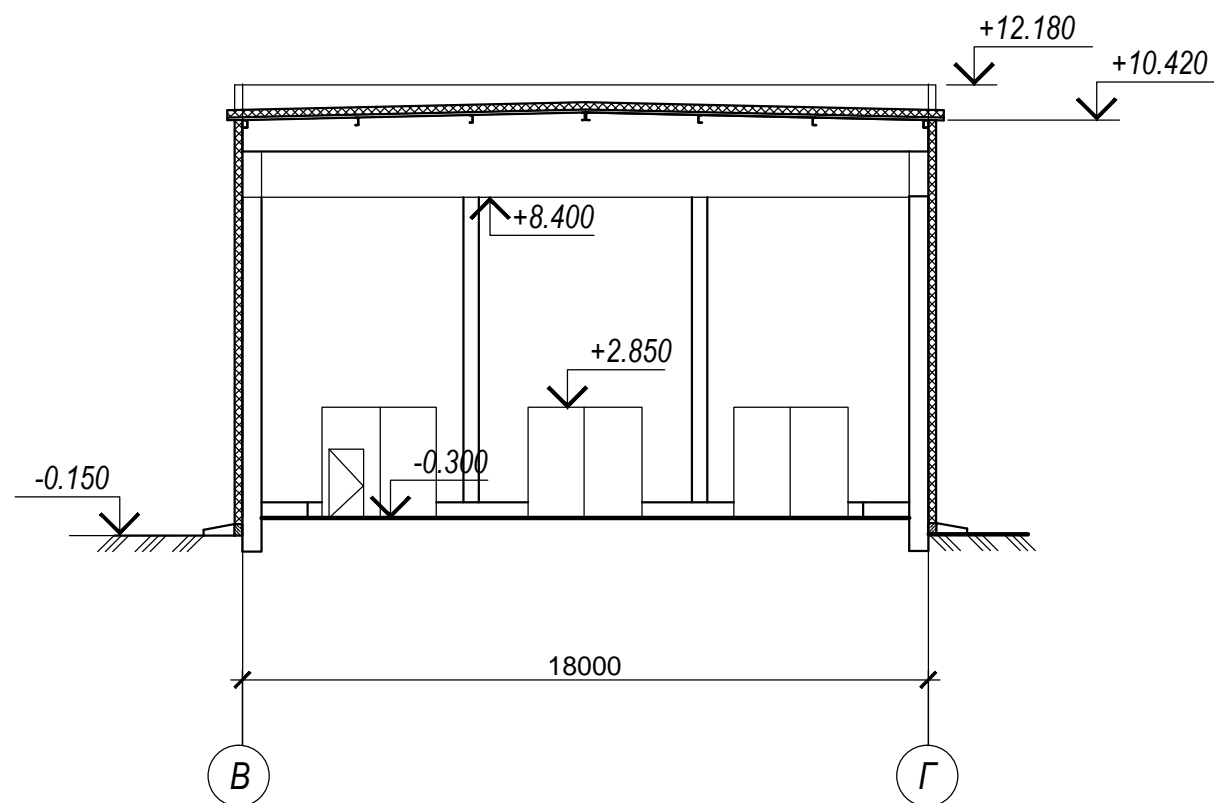

Условные обозначения

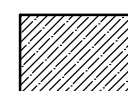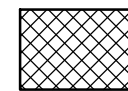-  Стекло
-  Утеплитель
-  ГВЛ

Инв. N подл. Подпись и дата Взам. инв. N

						<b>08.11-КР</b>			
						Магазин промышленных товаров южнее нежилого здания по ул. Уральской, 24 в ЛО г. Комсомольска-на-Амуре			
Изм.	Кол. уч.	Лист	№ док.	Подпись	Дата	Магазин промышленных товаров	Стадия	Лист	Листов
							П	5	6
Разработал	Баланеева				01.12	Разрезы 1-1, 2-2. М 1:200	ООО ПМ "Графика"		
Н. контр.	Квон				01.12		Свидетельство № 0048-2010-2722080707-П-97-4		