


**Цветовое решение фасада.**

**Фасад по оси "В"**

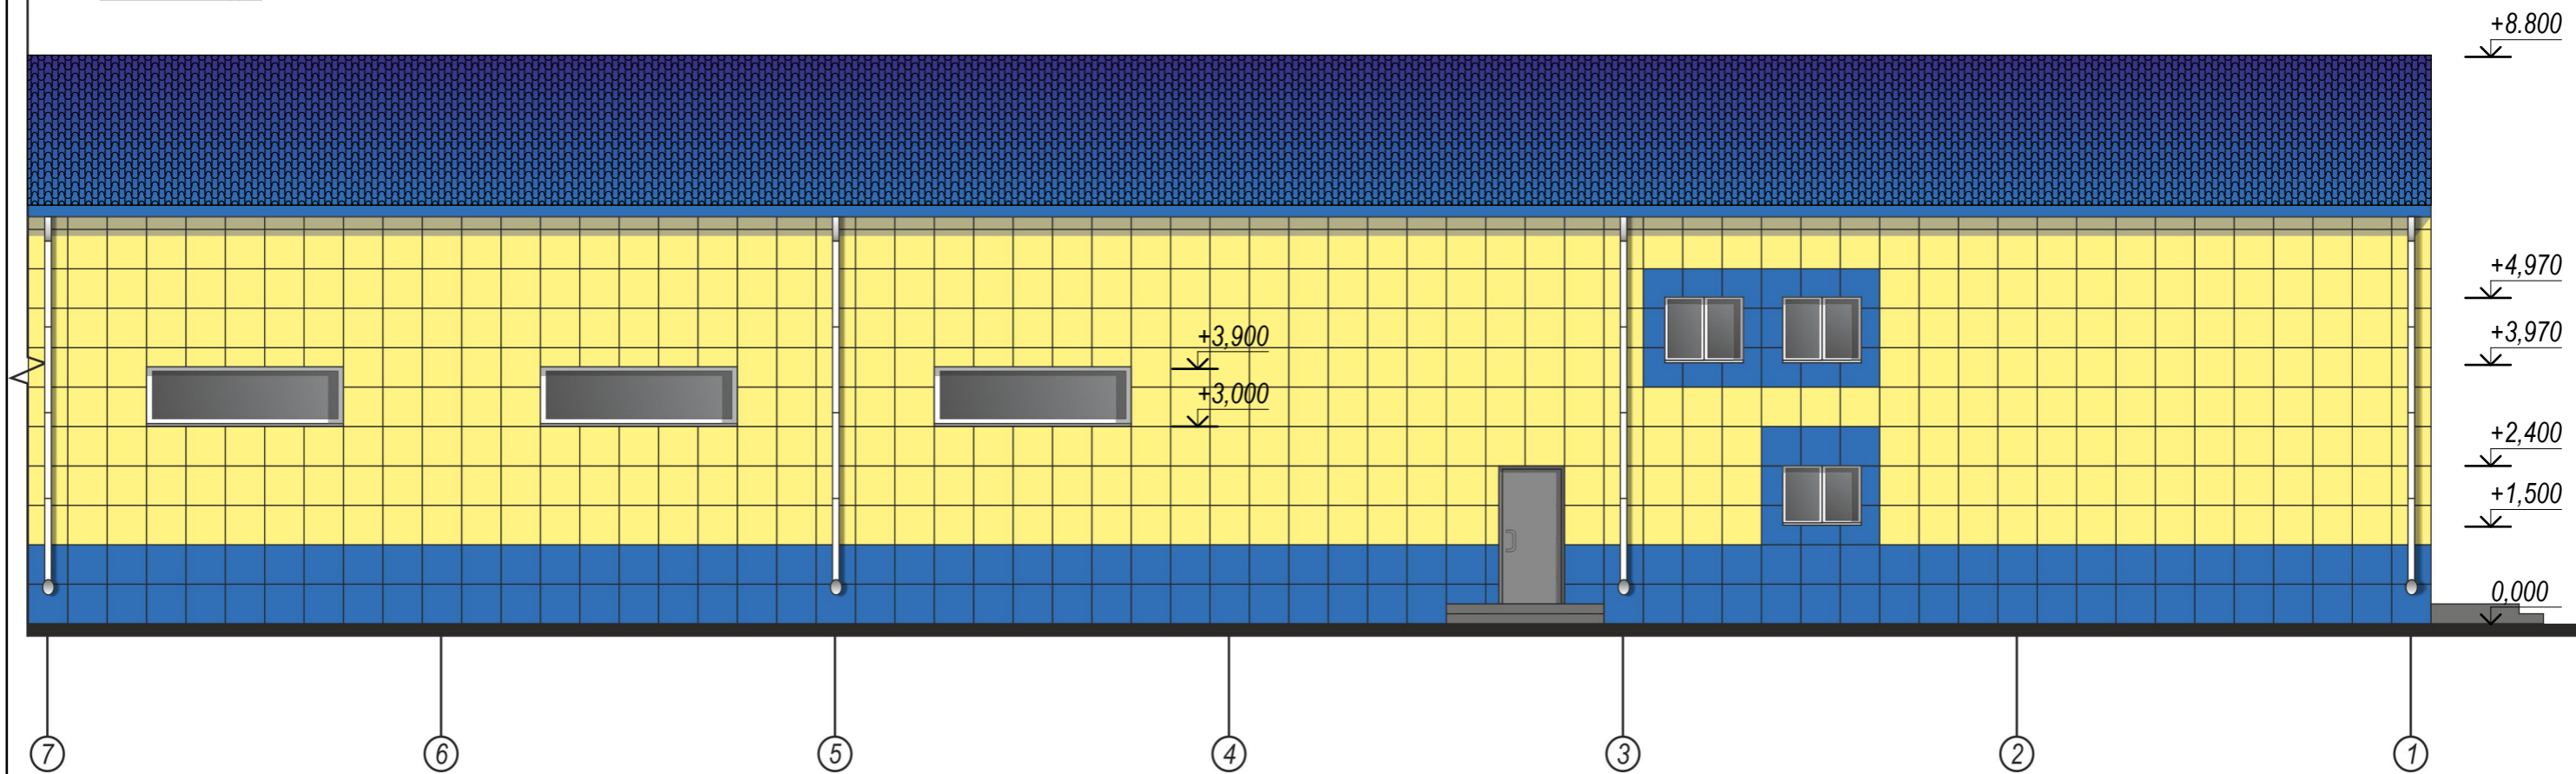

**Рекомендации по отделке фасада:**

1. Облицовку фасада выполнить из керамогранита полированного 600х600 мм (синий и желтый).
2. Окна и входная дверь металлопластиковые, цвет профиля белый.
3. Покрытие кровли металлочерепица системы "ИНСИ" ("Joker" RAL 5005 - синий)

					09.11-АС			
					Административно-бытовые помещения в части 1 здания склада №6 по ул. Кирова, 54. Реконструкция.	Стадия	Лист	Листов
Изм.	Лист	№ документа	Подпись	Дата		Р	4	
Архитектор	Татарникова		<i>Татарникова</i>		Цветовое решение фасада.			ООО ПМ "Графика" <small>Свидетельство № 0048-2010-2722080707-П-97-3</small>