


Разрез

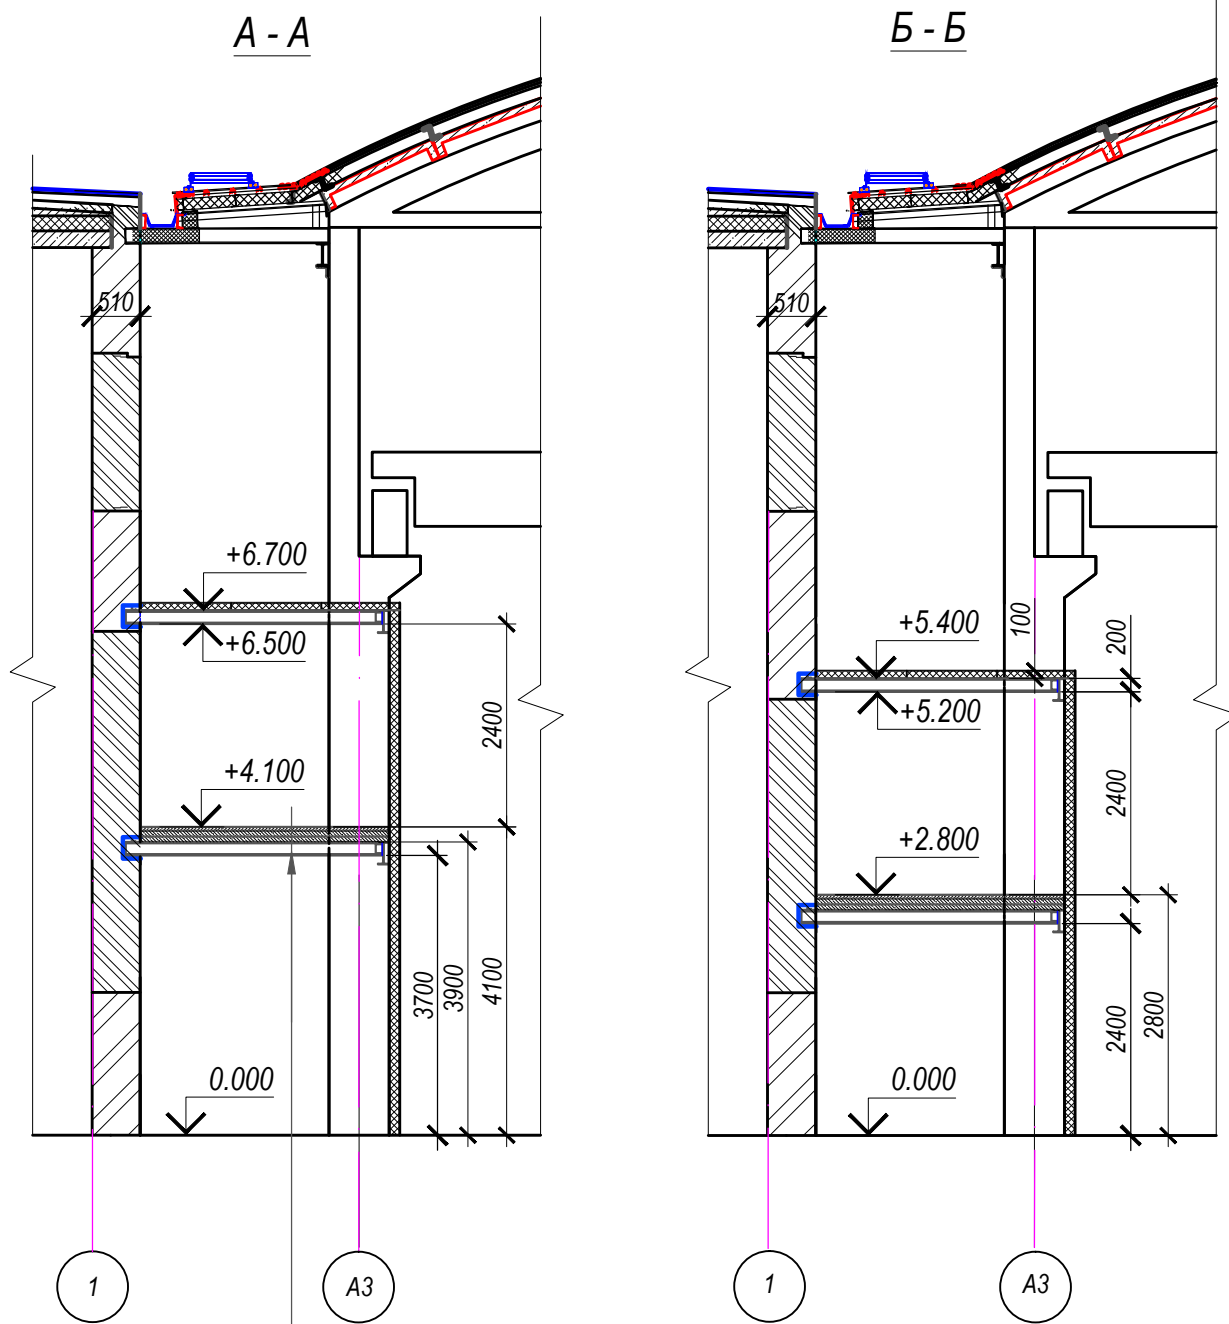

Железобетонная плита перекрытия из бетона кл. В20 -75 мм
 Профлист Н 75-750-0,9 с заполнением бетона В20 - 75 мм.
 Балки из двутавра 18 Б1 с шагом 1,5 м.

Взам. инв. №

Погр. и дата

Инв. № подл.

55.13-АС						Стадия	Лист	Листов
Изм.	Кол.уч.	Лист	Ледок	Подпись	Дата	Р	10/А	
Ремонт "холодной эстакады" производственного корпуса №1016А на территории ОАО "Компания "Сухой" по ул.Советская,1						ООО ПМ "Графика"		
Архитектор Наумова						Свидетельство №0048-2010-2722080707-П-97-7		

Разрез А-А, Б-Б.