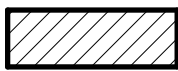
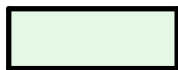

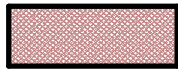

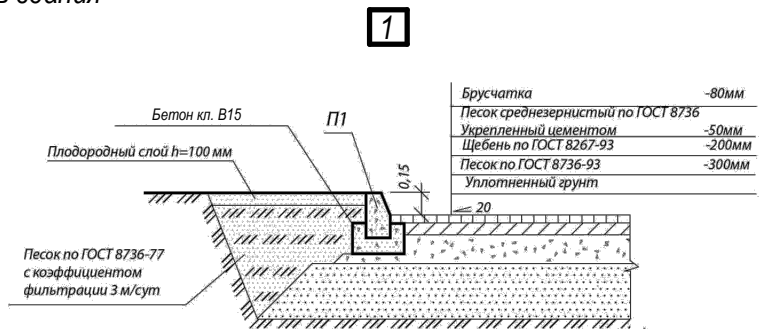



Условные обозначения:

-  Реконструируемая часть здания
-  Газон
-  Асфальтобетон
-  Брусчатка
-  Урна



Примечание:

Демонтировать газон ($S=60,0 \text{ м}^2 \times 0,2 \text{ м} = 12,0 \text{ м}^3$) под устройство брусчатки.

					70.11-ГП			
Изм.	Лист	№ документа	Подпись	Дата	Надстройка второго этажа над пристройками с западной стороны к.117 ЗАО ГСС, Советская, 1. Реконструкция.	Стадия	Лист	Листов
						Р	3	
Архитектор	Татарникова				Схема планировочной организации земельного участка. М 1:1000.	ООО ПМ "Графика" Свидетельство № 0048-2010-2722080707-П-97-4		