



Фрагмент плана на отм. 0.000 в осях 3-5.

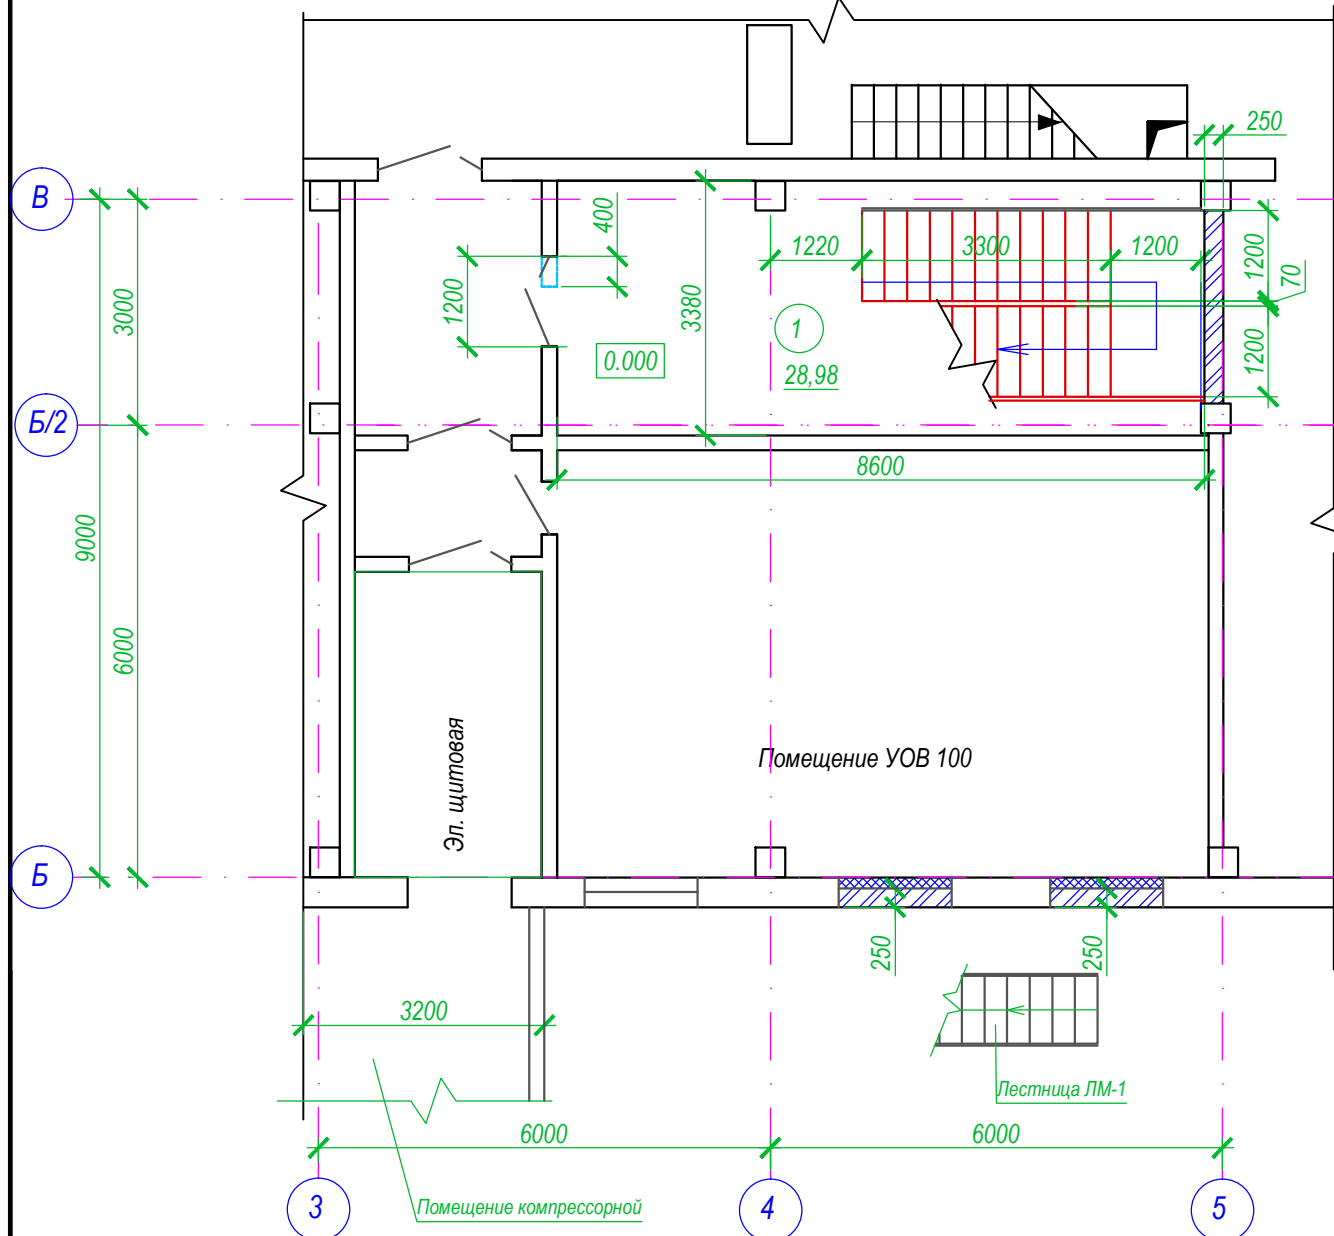

Фрагмент плана на отм. 0.000 в осях 11-12.

Фрагмент плана на отм. 0.000 в осях 9-10.

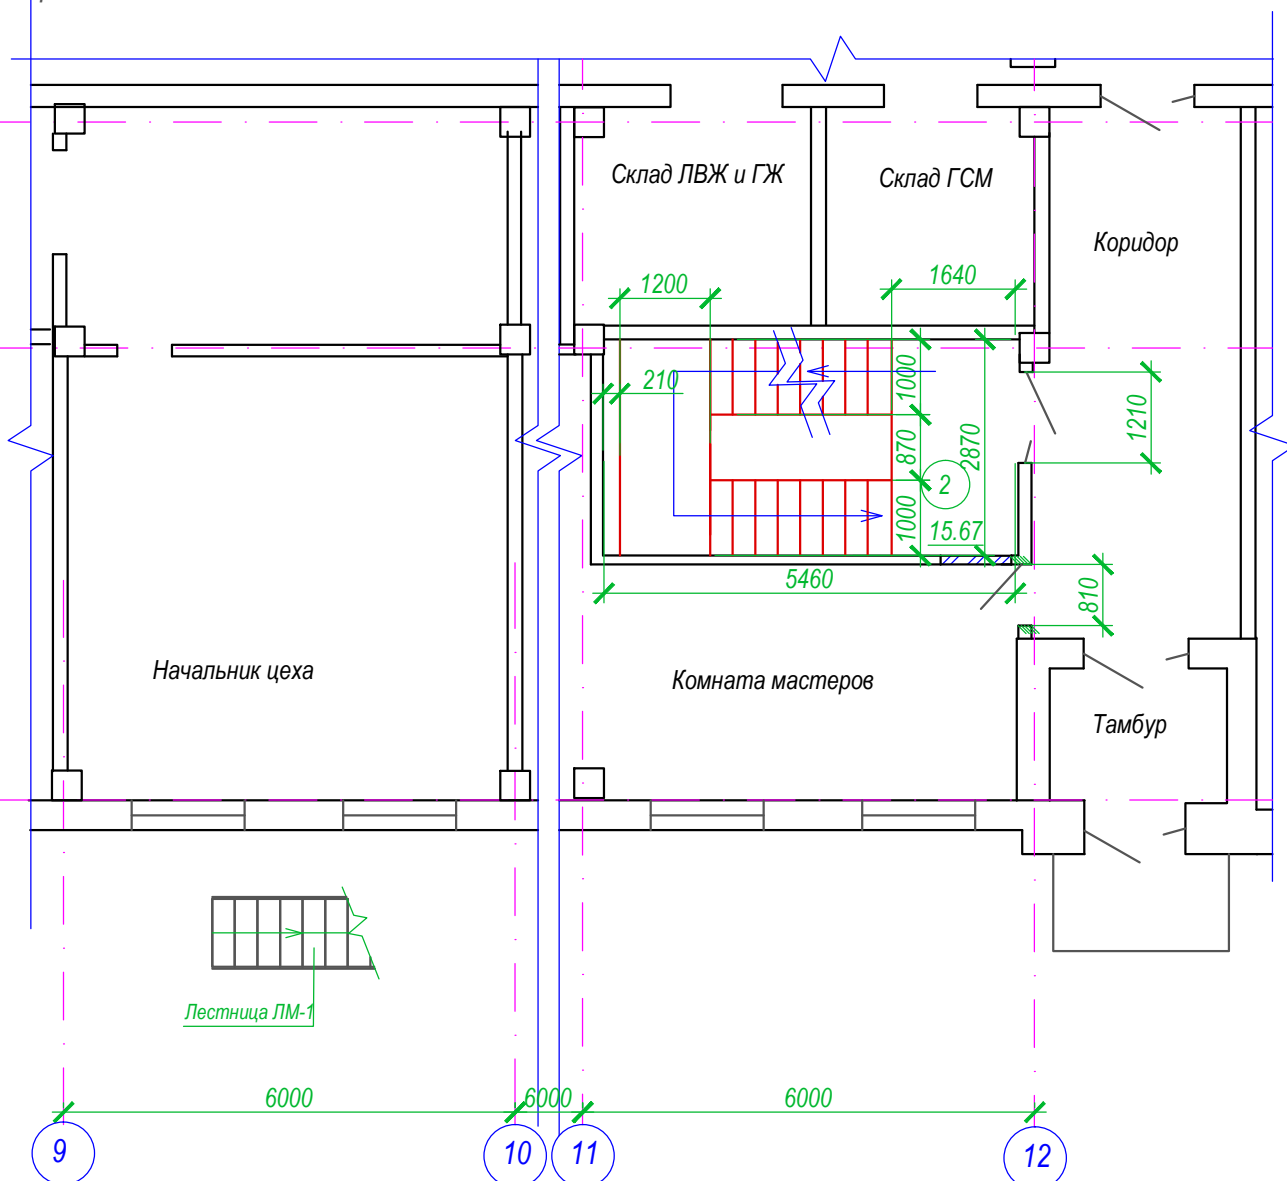

Экспликация помещений

№ помещ ения	Наименование	Площадь , м²
1	Лестничная клетка	28,98
2	Лестничная клетка	15,67
	Общая площадь:	44,65

Инв. N подл. Подпись и дата. Взам. инв. N

						-АС			
Изм.	Кол.уч.	Лист	№ док.	Подпись	Дата		Стадия	Лист	Листов
							Р	Х	
Инженер	Зарянская			<i>И.В.А.Ф.</i>	09.11	Фрагмент плана на отм. 0.000 в осях 3-5.	ООО ПМ "Графика" <small>Свидетельство №0048-2010-2722080707-П-97-3</small>		
н.контр	Квон			<i>К.Вон</i>	09.11	Фрагмент плана на отм. 0.000 в осях 11-12.			