


План на отм. 0,000

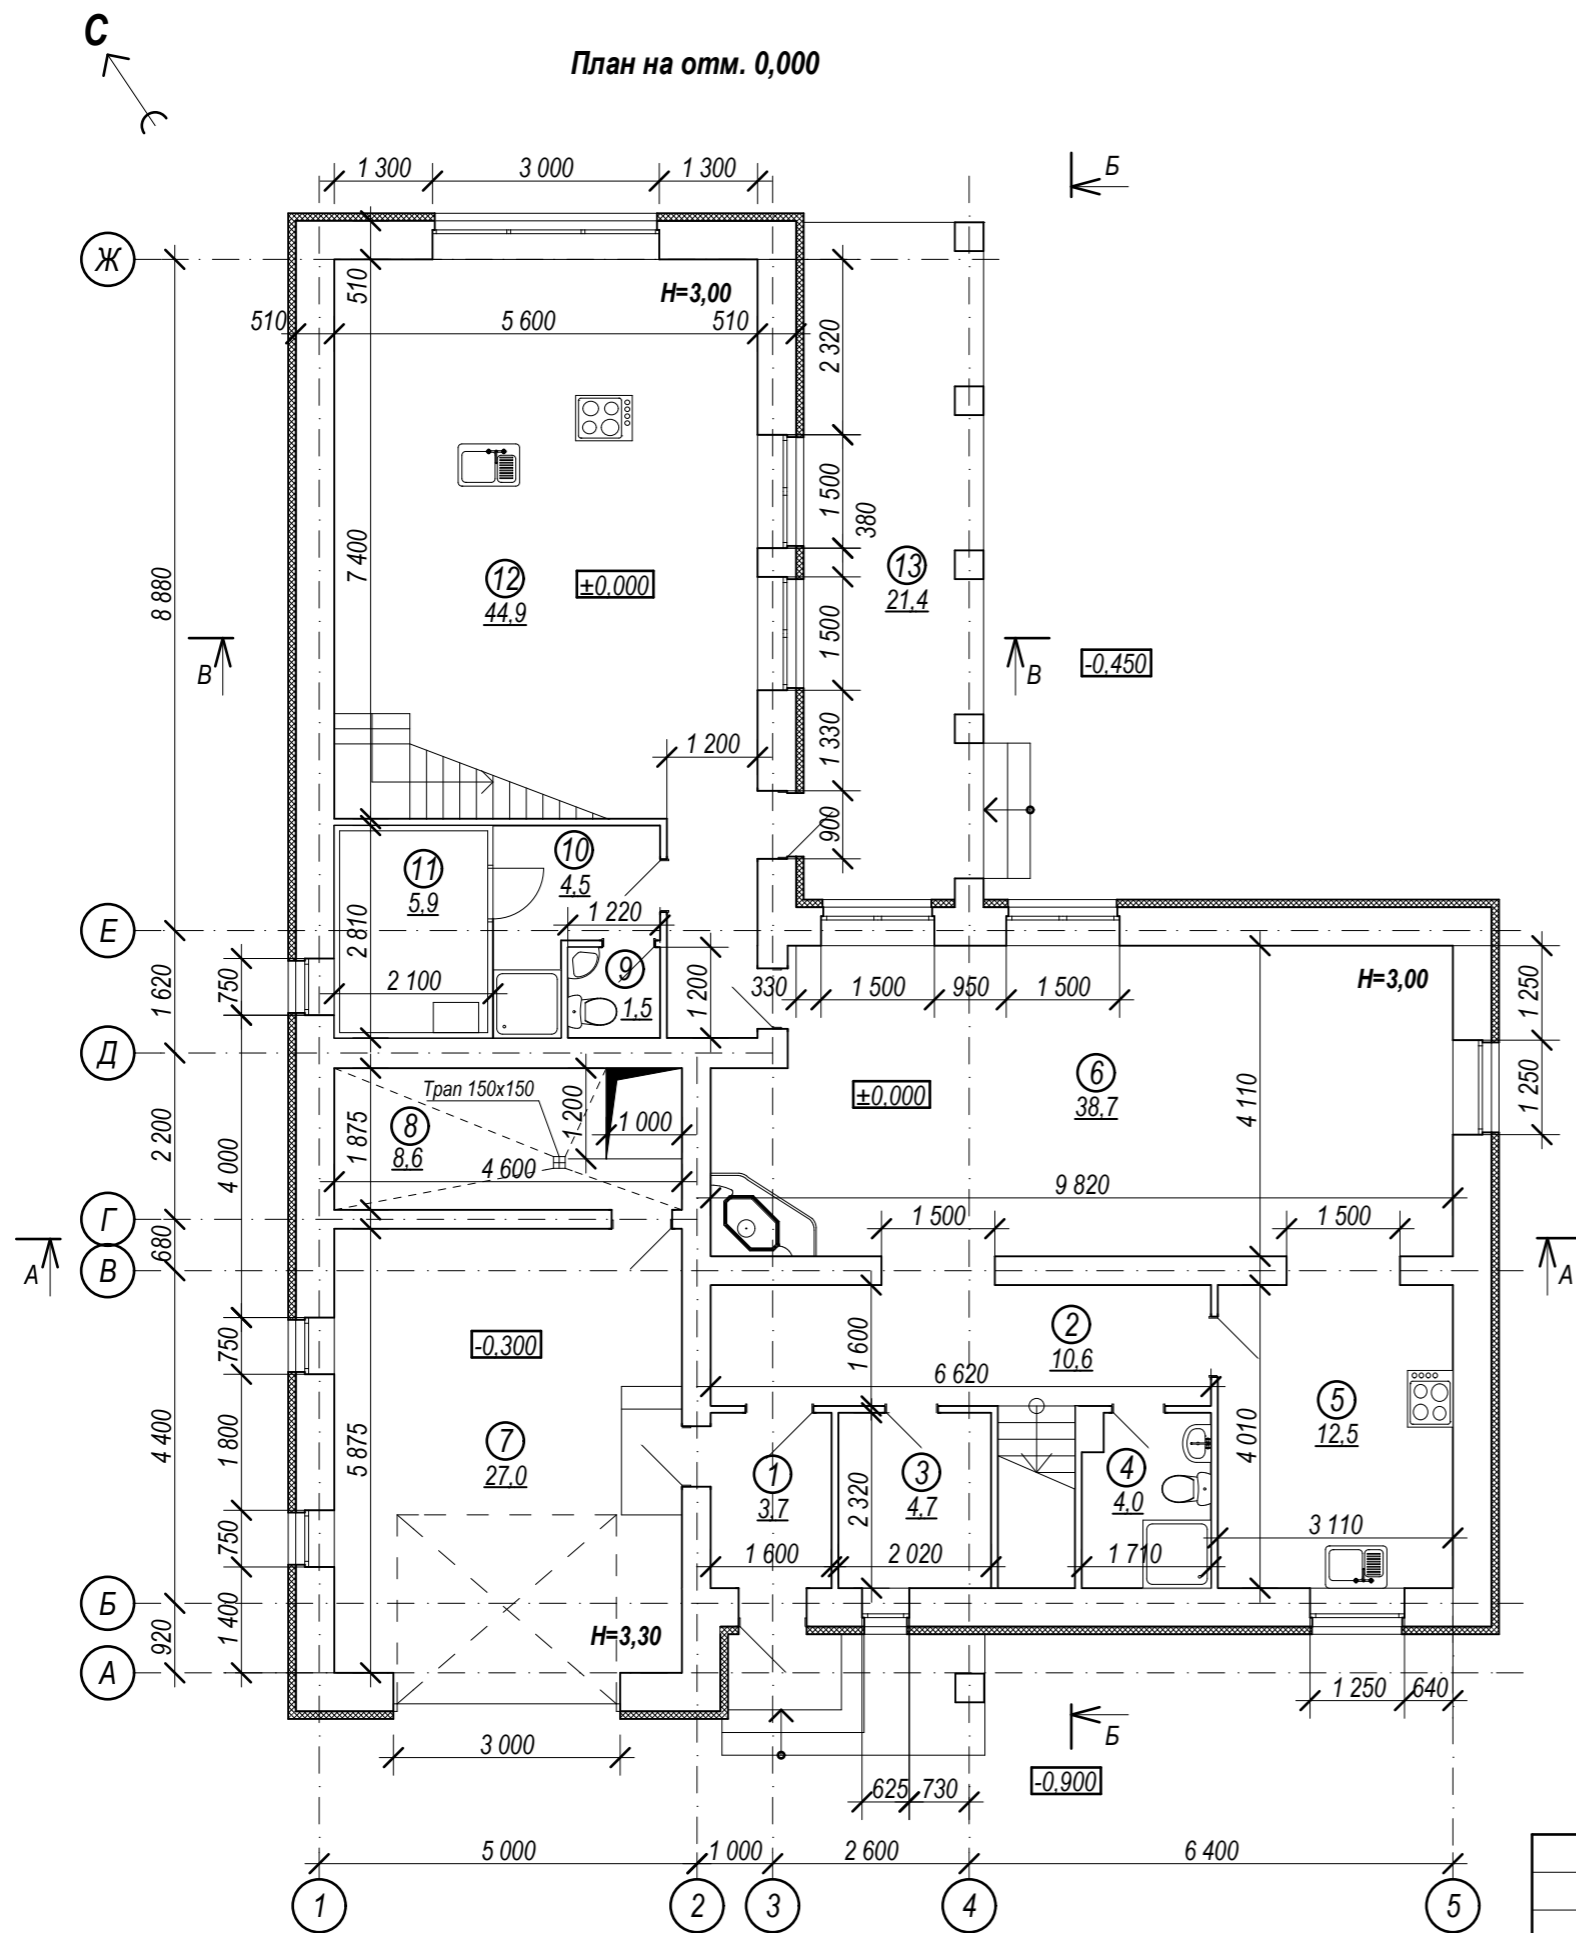

Экспликация помещений

№ п/п	Наименование	Площадь, м <sup>2</sup>	Примечания
1	Тамбур	3,7	
2	Прихожая	10,6	
3	Хоз. комната	4,7	
4	Санузел	4,0	
5	Кухня	12,5	
6	Гостиная	38,7	
7	Гараж	27,0	
8	Бойлерная	8,6	
9	Санузел	1,5	
10	Душевая	4,5	
11	Сауна	5,9	
12	Летняя кухня	44,9	
<b>Итого:</b>		<b>166,6</b>	
13	Терраса	21,4	

					<b>07.14-АС</b>			
Изм.	Лист	№ документа	Подпись	Дата	Индивидуальный жилой дом по ул.Береговая, 10 Центрального округа, г.Комсомольск-на-Амуре.	Стадия	Лист	Листов
						Р	6	
Архитектор	Наумова		<i>Handwritten Signature</i>	01.14	План на отм. 0,000	ООО ПМ "Графика" <small>Свидетельство № 0048-2010-2722080707-П-97-6</small>		