


План на отм. +3,300

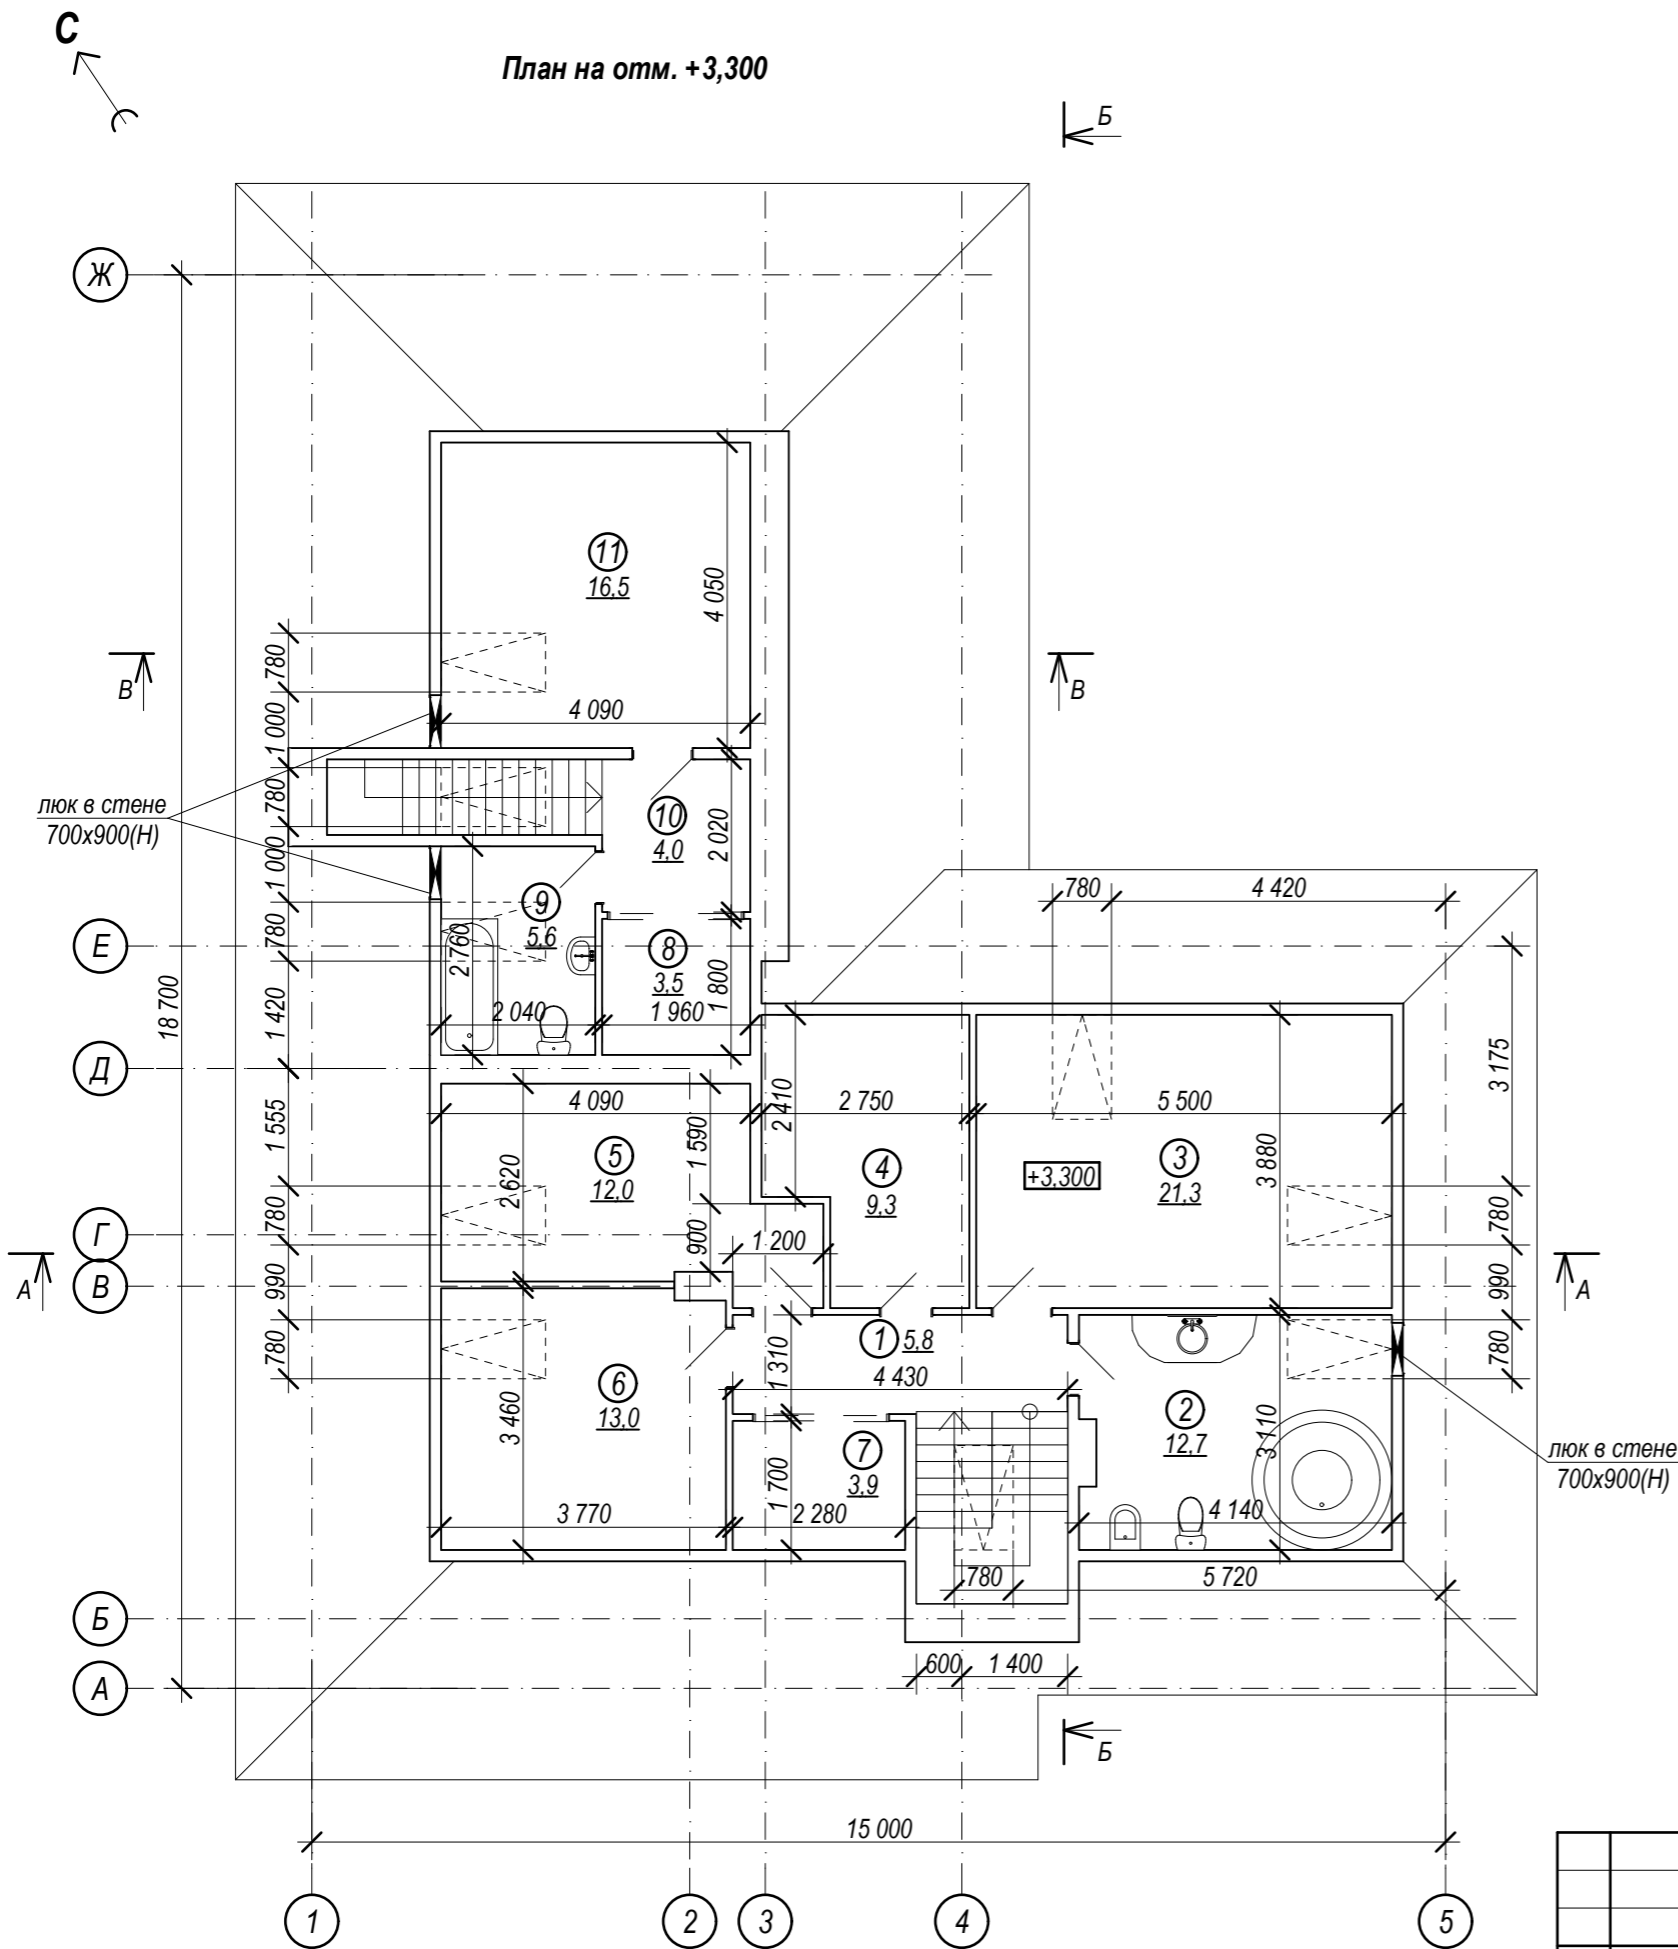

Экспликация помещений

№ п/п	Наименование	Площадь, м²	Примечания
1	Коридор	5,8	
2	Санузел	12,7	
3	Жилая комната	21,3	
4	Гардероб	9,3	
5	Кабинет	12,0	
6	Жилая комната	13,0	
7	Кладовая	3,9	
8	Гардероб	3,5	
9	Санузел	5,6	
10	Коридор	4,0	
11	Жилая комната	16,5	
<b>Итого:</b>		<b>107,6</b>	

люк в стене  
700x900(Н)

				<b>07.14-АС</b>				
Изм.	Лист	№ документа	Подпись	Дата	Индивидуальный жилой дом по ул.Береговая, 10 Центрального округа, г.Комсомольск-на-Амуре.	Стадия Р	Лист 7	Листов
Архитектор	Наумова		<i>Handwritten Signature</i>	01.14	План на отм. +3,300	ООО ПМ "Графика" Свидетельство № 0048-2010-2722080707-П-97-6		