




**Разрез А - А.**

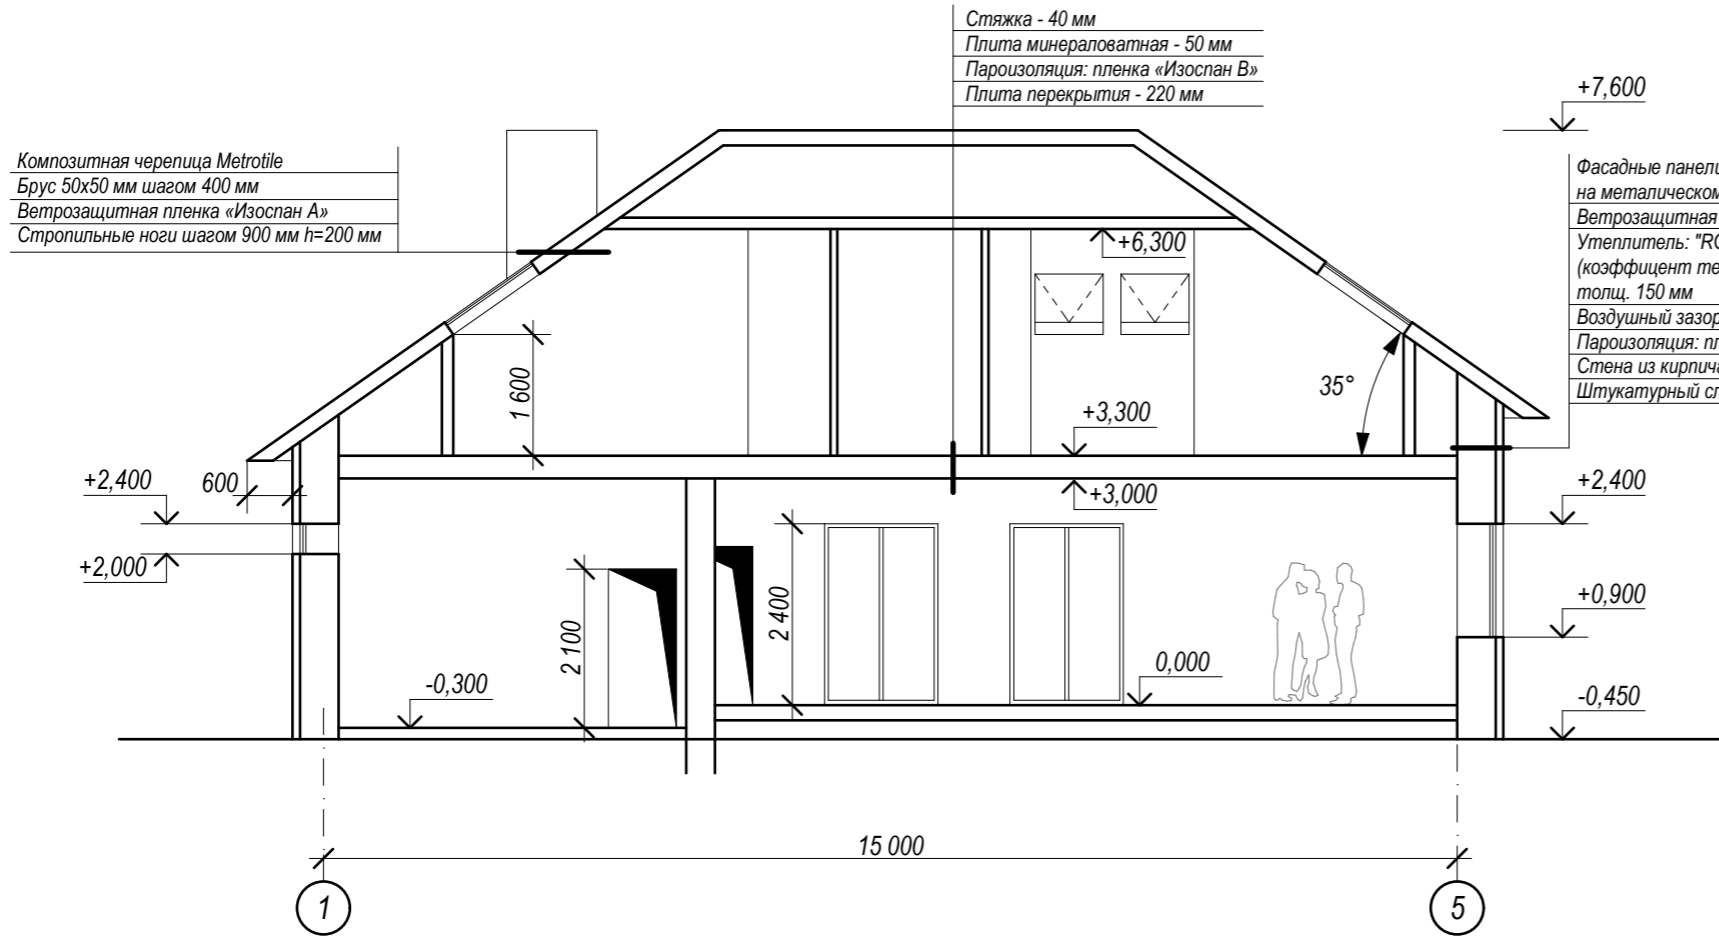

**Разрез В - В.**

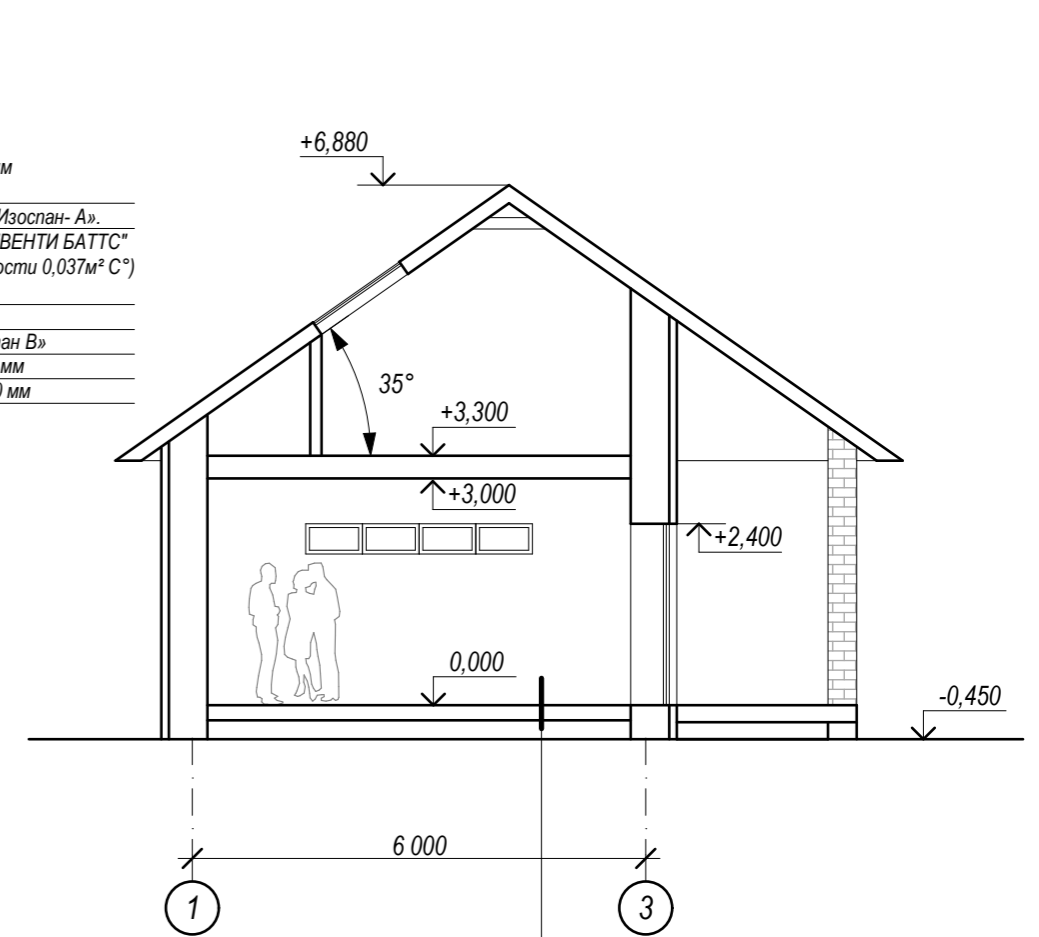

**Разрез Б - Б.**

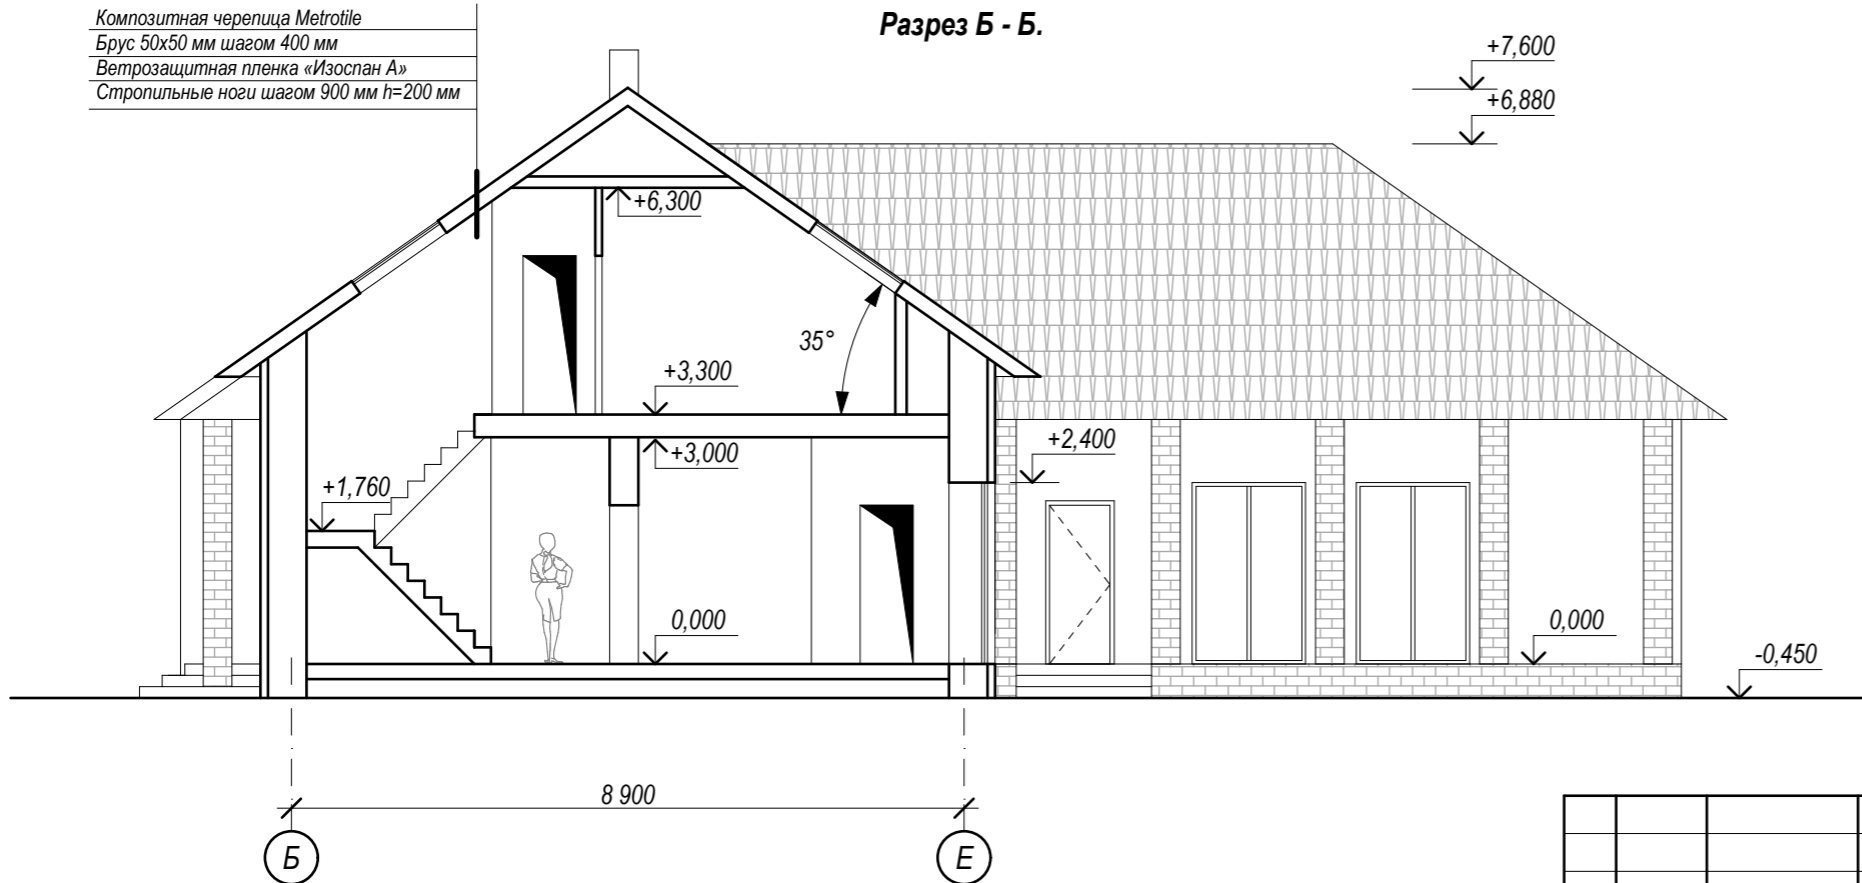

					<b>07.14-АС</b>			
Изм.	Лист	№ документа	Подпись	Дата	Индивидуальный жилой дом по ул.Береговая, 10 Центрального округа, г.Комсомольск-на-Амуре.	Стадия	Лист	Листов
						Р	9	
Архитектор	Наумова		<i>Handwritten Signature</i>	01.14	Разрез А - А. Разрез Б - Б. Разрез В - В.	ООО ПМ "Графика" Свидетельство № 0048-2010-2722080707-П-97-6		