



План на отм. 0.000 М 1:100

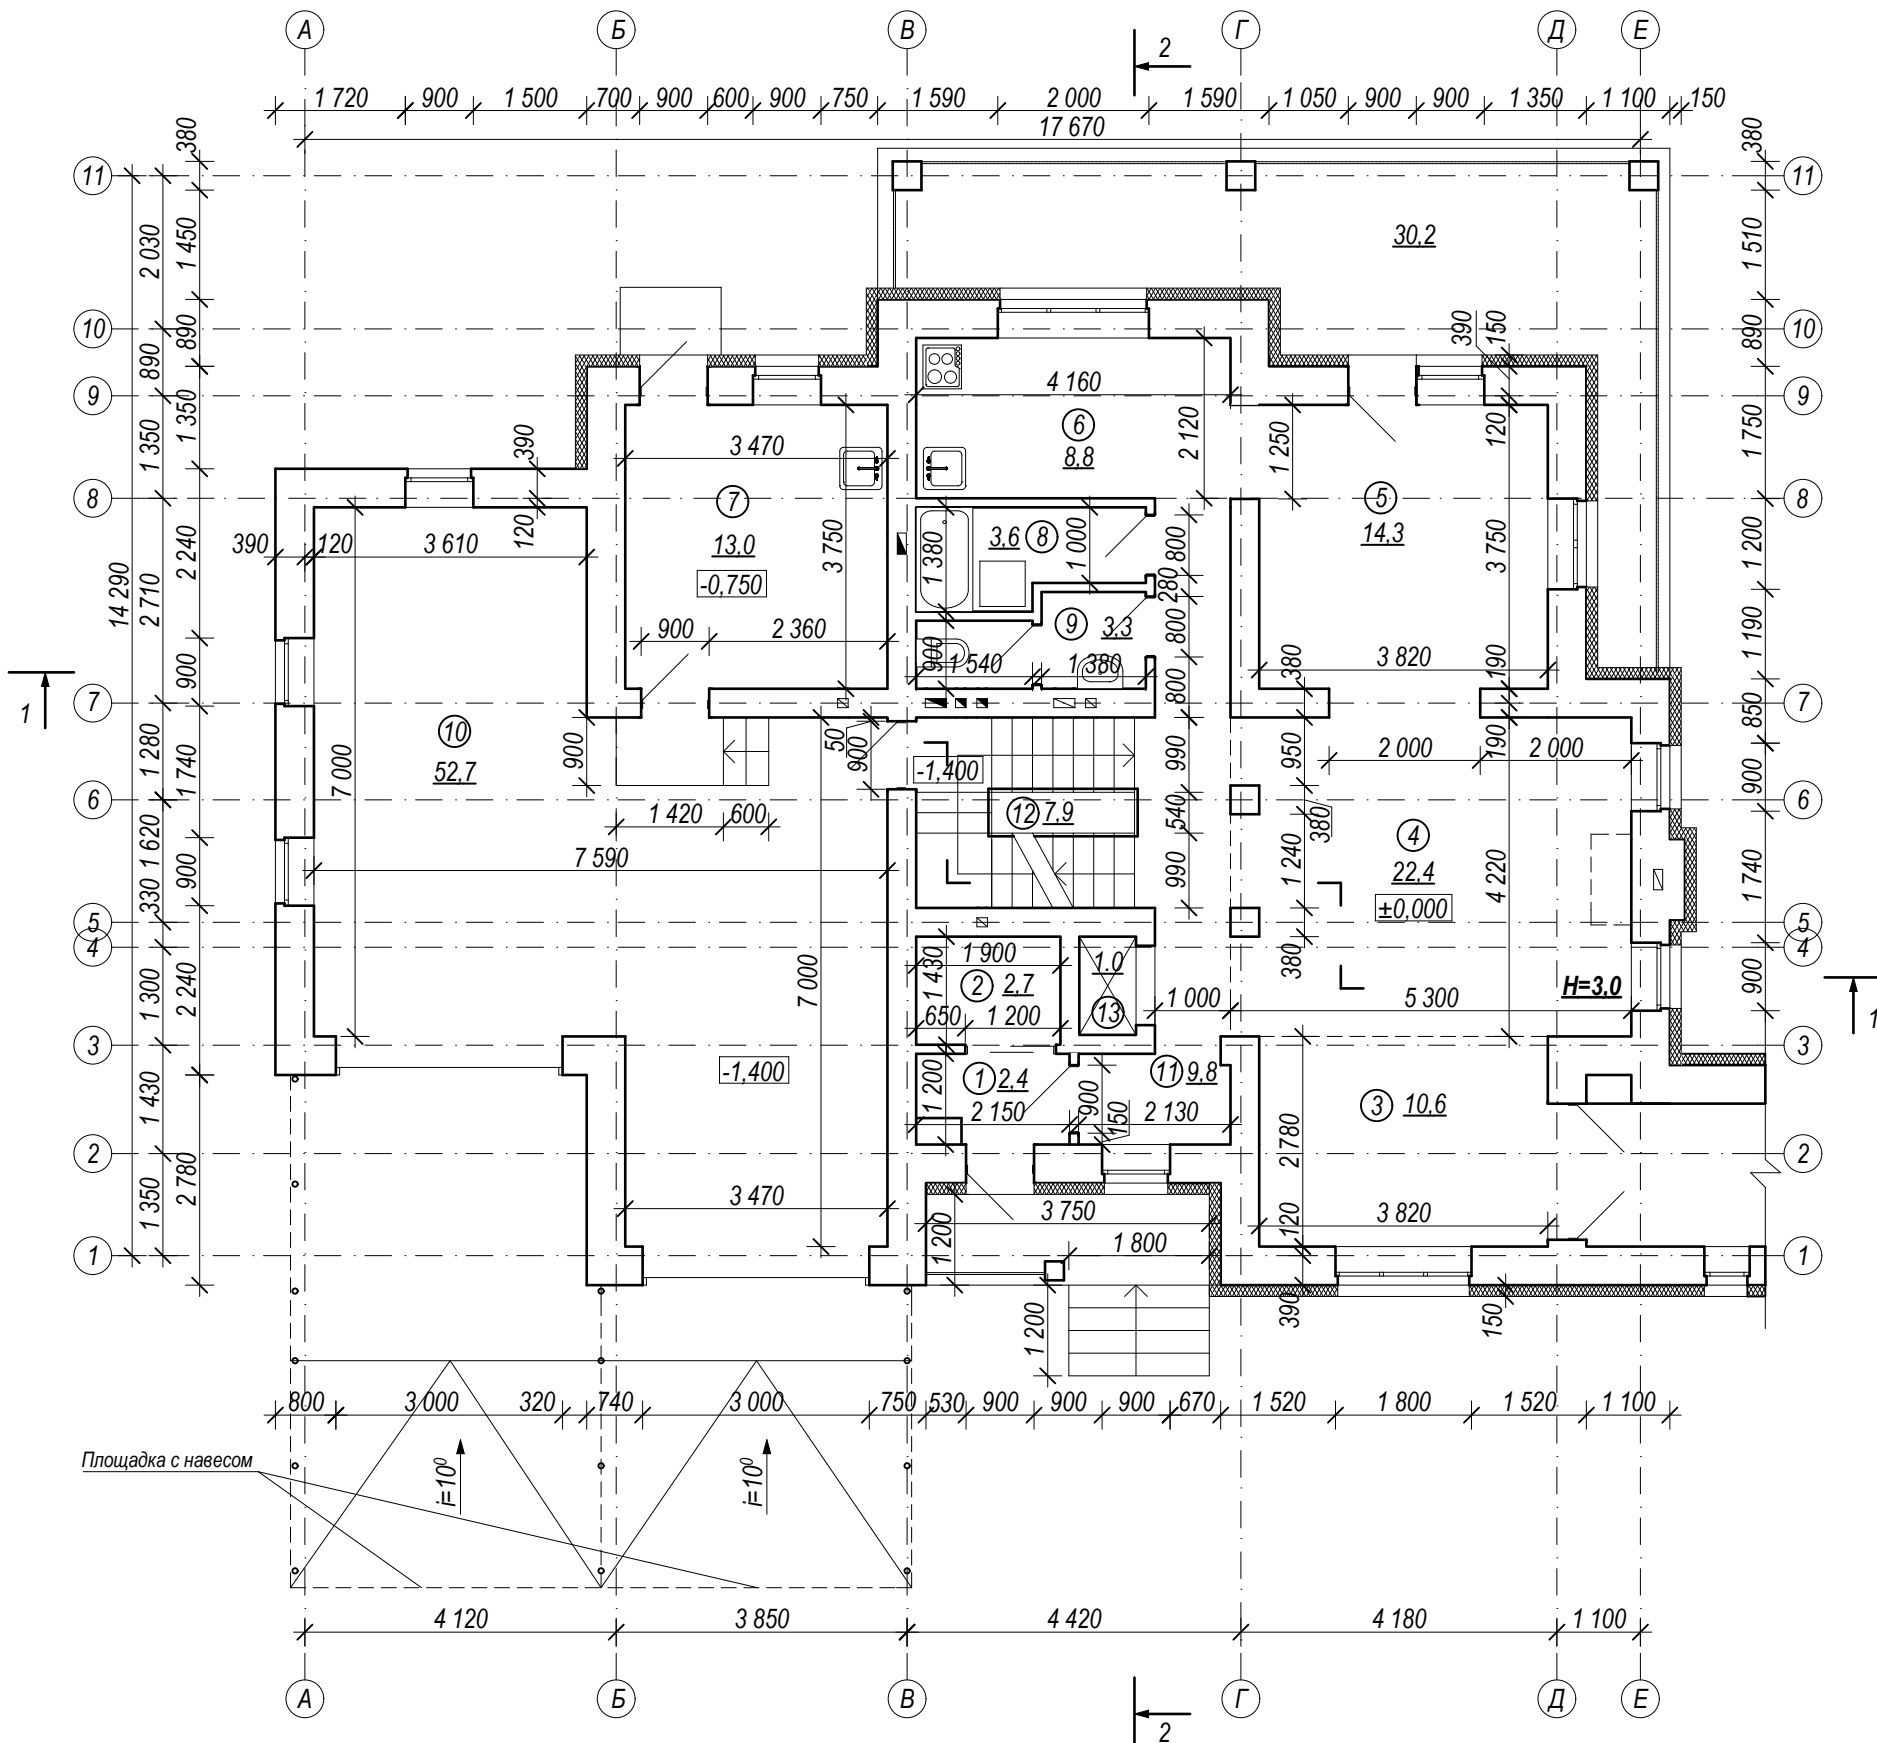

Экспликация помещений

№	Наименование	Площадь, м <sup>2</sup>	Примечание
1	Тамбур	2,4	
2	Гардероб	2,7	
3	Зимний сад	10,6	
4	Гостиная	22,4	
5	Столовая	14,3	
6	Кухня	8,8	
7	Бойлерная	13,0	
8	Постирочная	3,6	
9	Санузел	3,3	
10	Гараж	52,7	
11	Коридор	9,8	
12	Лестница	7,9	
13	Лифт	1,0	
<b>Итого:</b>		<b>152,5</b>	
	Терраса	30,2	

Условные обозначения:

 - утеплитель

					35.10 - АС		
					Индивидуальный жилой дом №86 по ул. Щорса		
Изм.	Лист	№ документа	Подпись	Дата	Стадия	Лист	Листов
					Р	7	
Архитектор Татарникова					План на отм. 0,000 М 1:100		
					ООО ГМ "Графика" Свидетельство № 0048-2010-2722080707-П-97-2		