


План на отм. +3.300 М 1:100

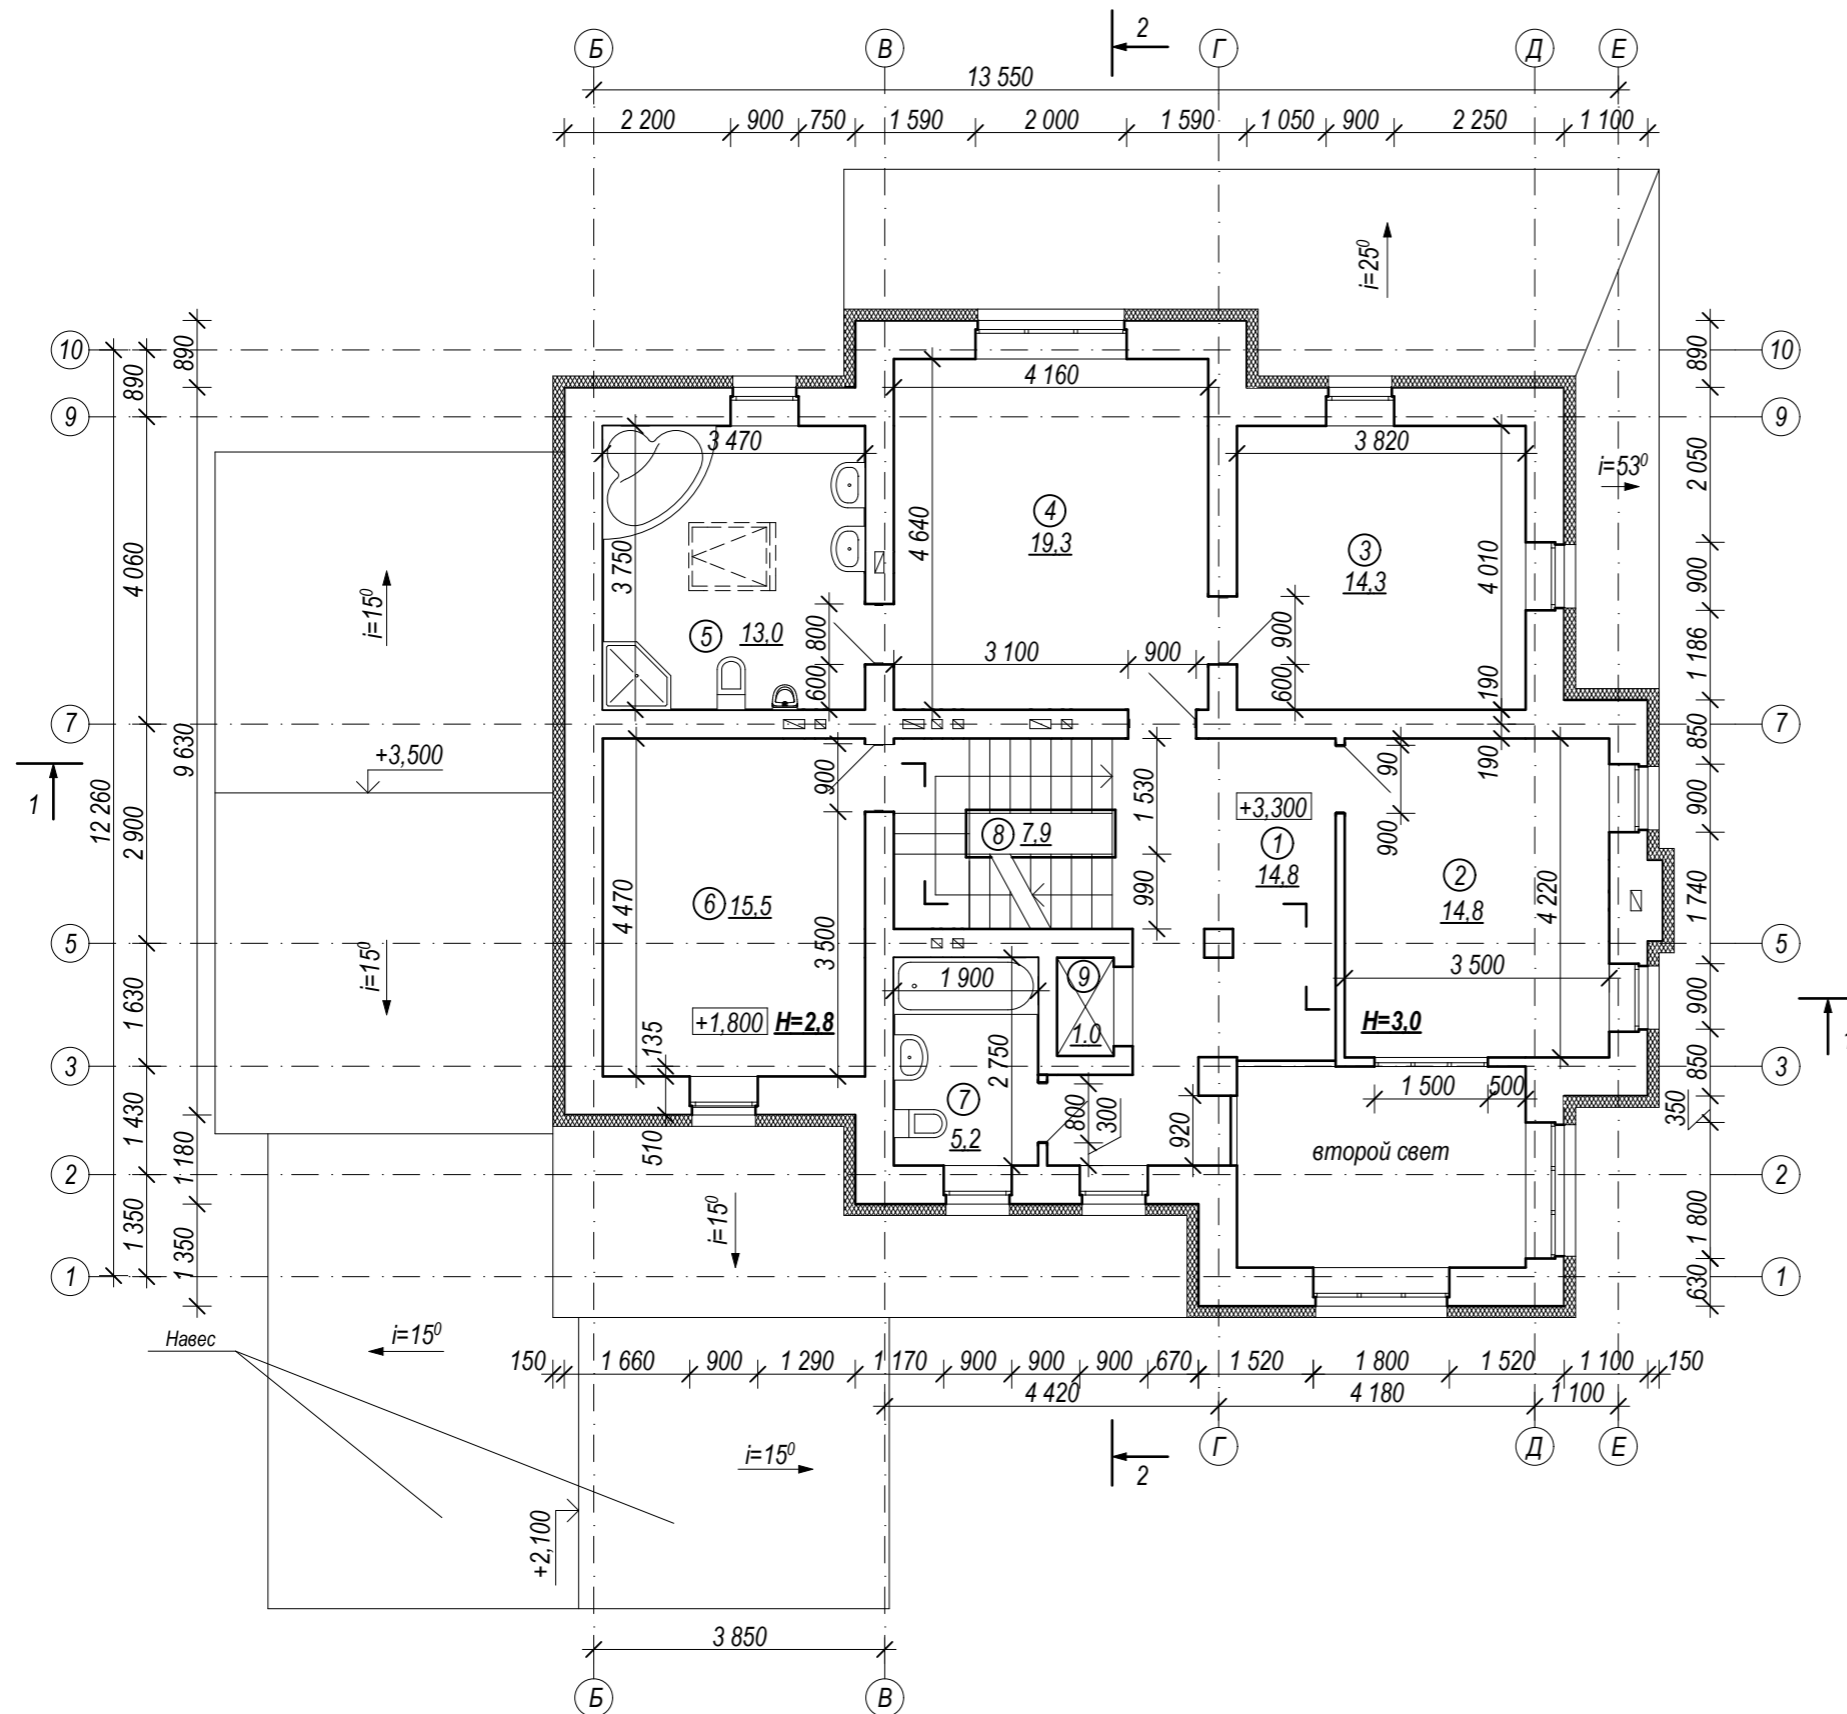

Экспликация помещений

№	Наименование	Площадь, м ²	Примечание
1	Холл	14,8	
2	Кабинет	14,8	
3	Гардероб	14,3	
4	Жилая	19,3	
5	Санузел	13,0	
6	Жилая	15,5	
7	Санузел	5,2	
8	Лестница	7,9	
9	Лифт	1,0	
Итого:		105,8	

Условные обозначения:

 - утеплитель

					35.10 - АС		
					Индивидуальный жилой дом №86 по ул. Щорса		
Изм.	Лист	№ документа	Подпись	Дата	Стадия	Лист	Листов
					Р	8	
Архитектор Татарникова					План на отм. +3,300 М 1:100		
					ООО ГМ "Графика" Свидетельство № 0048-2010-2722080707-П-97-2		