



План на отм. +6.600 М 1:100

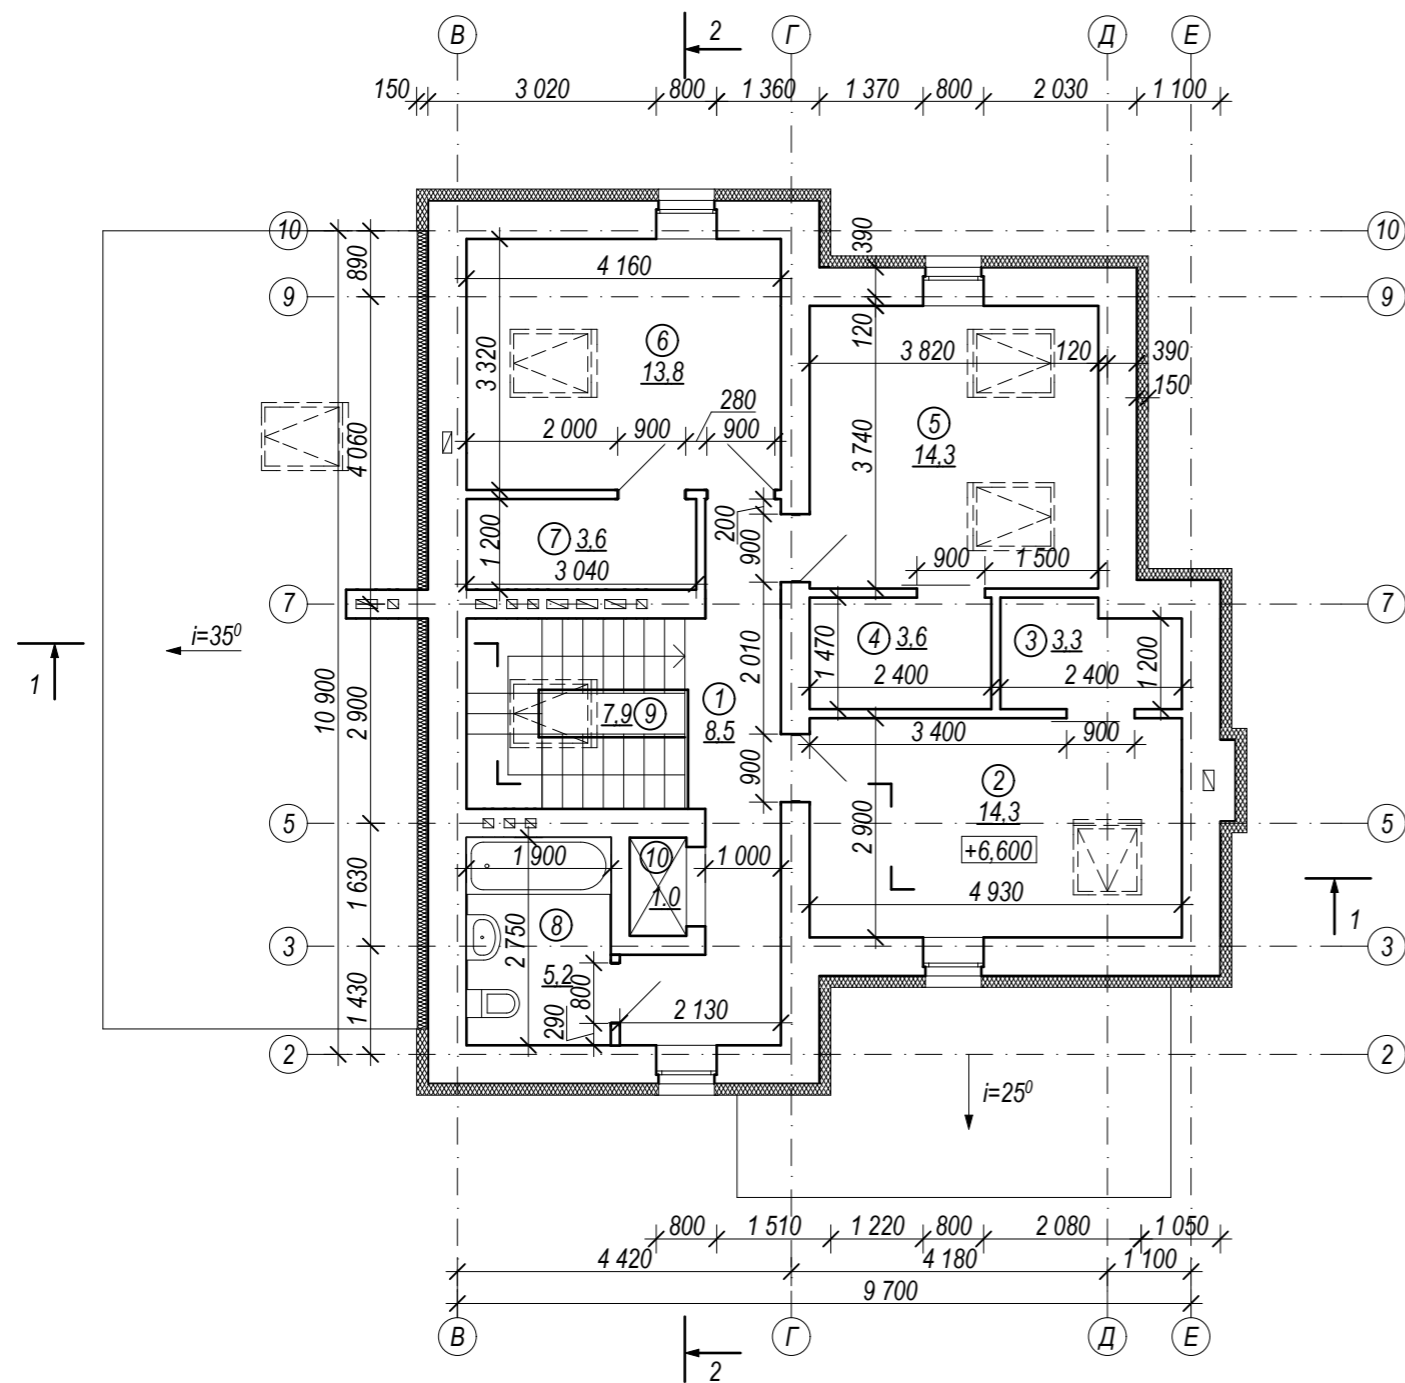

Условные обозначения:

 - утеплитель

Экспликация помещений

№	Наименование	Площадь, м ²	Примечание
1	Коридор	8,5	
2	Жилая	14,3	
3	Гардероб	3,3	
4	Гардероб	3,6	
5	Жилая	14,3	
6	Жилая	13,8	
7	Гардероб	3,6	
8	Санузел	5,2	
9	Лестница	7,9	
10	Лифт	1,0	
Итого:		75,5	

					35.10 - АС		
					Индивидуальный жилой дом №86 по ул. Щорса		
Изм.	Лист	№ документа	Подпись	Дата	Р	9	
					ООО ПМ "Графика"		
					Свидетельство № 0048-2010-2722080707-П-97-2		
Архитектор Татарникова					План на отм. +6,600 М 1:100		