


**Разрез 1-1**

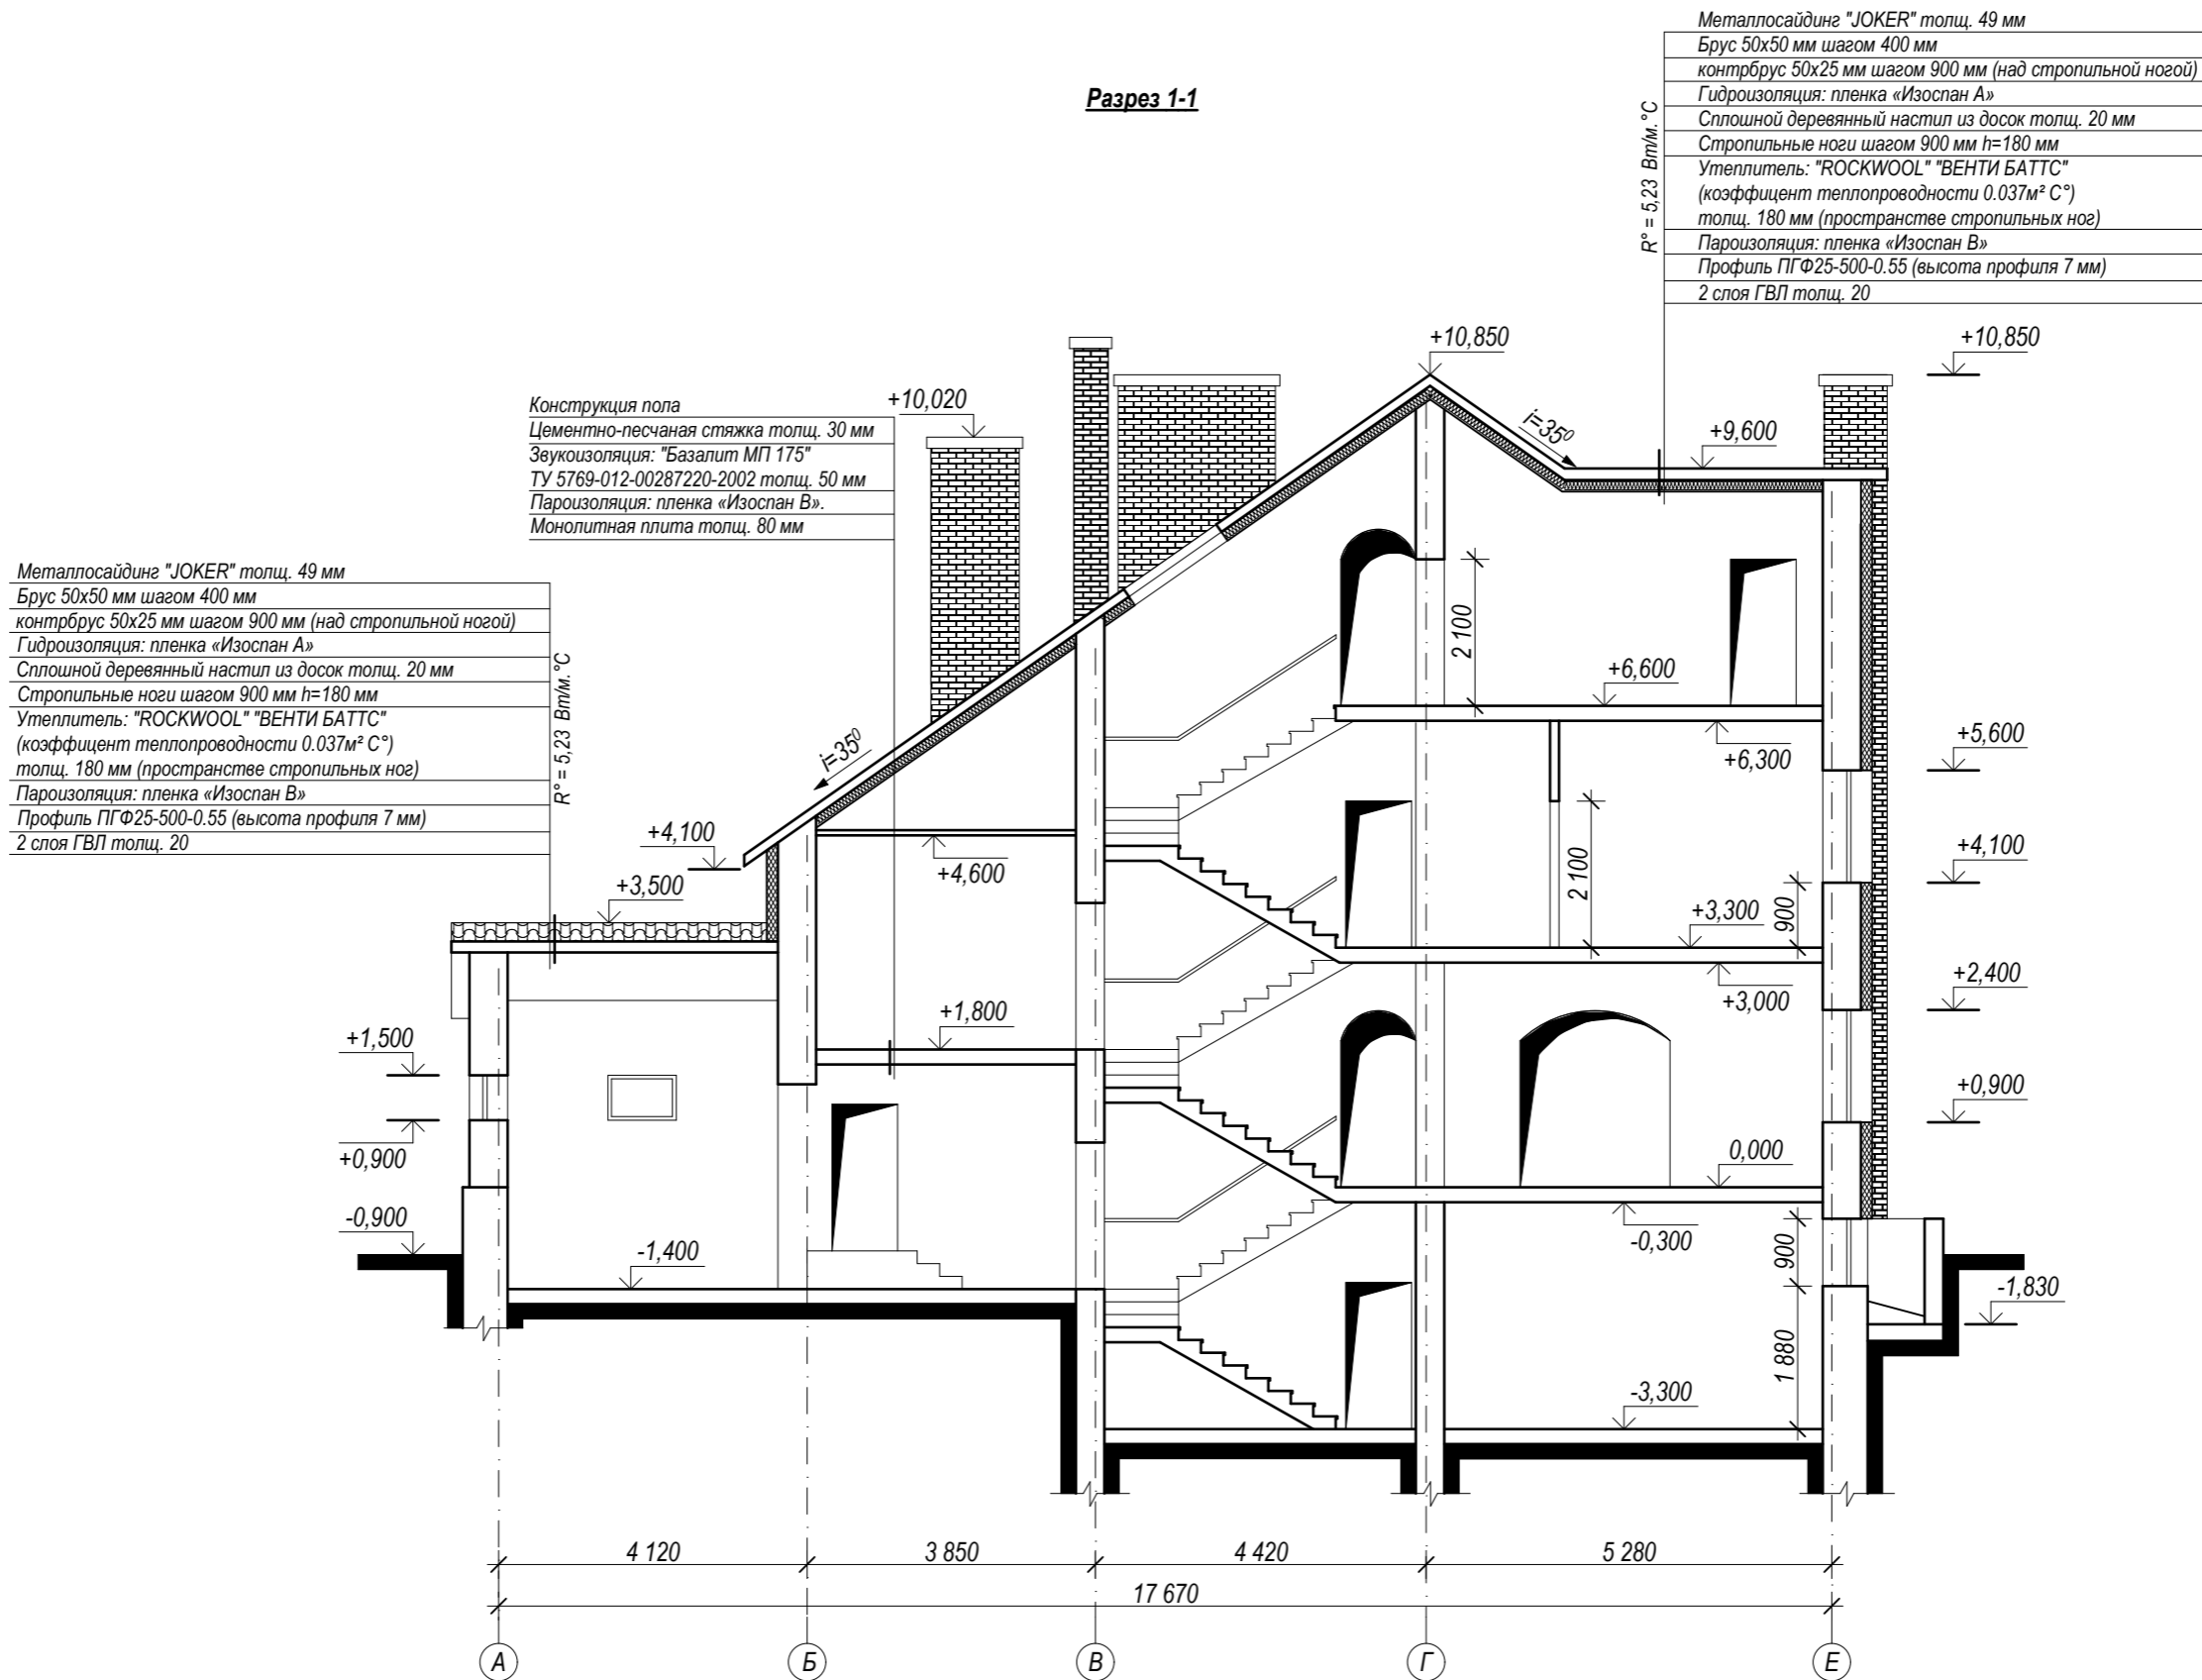

**Условные обозначения:**

- утеплитель

					35.10 - АС		
					Индивидуальный жилой дом №86 по ул. Щорса		
Изм.	Лист	№ документа	Подпись	Дата	Стадия	Лист	Листов
					Р	10	
Архитектор Татарникова					Разрез 1-1. (1:100)		
					ООО ПМ "Графика" Свидетельство № 0048-2010-2722080707-П-97-2		