



Фасад по оси "14"

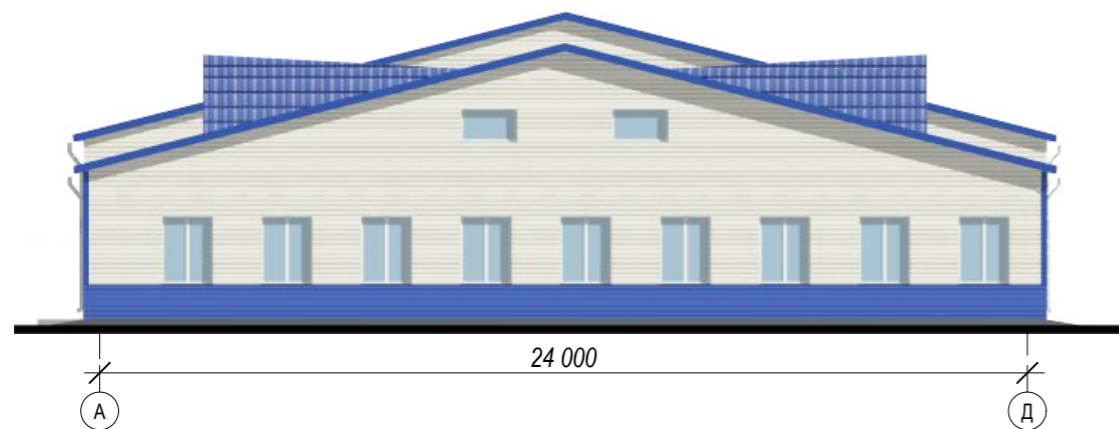

Фасад по оси "1"

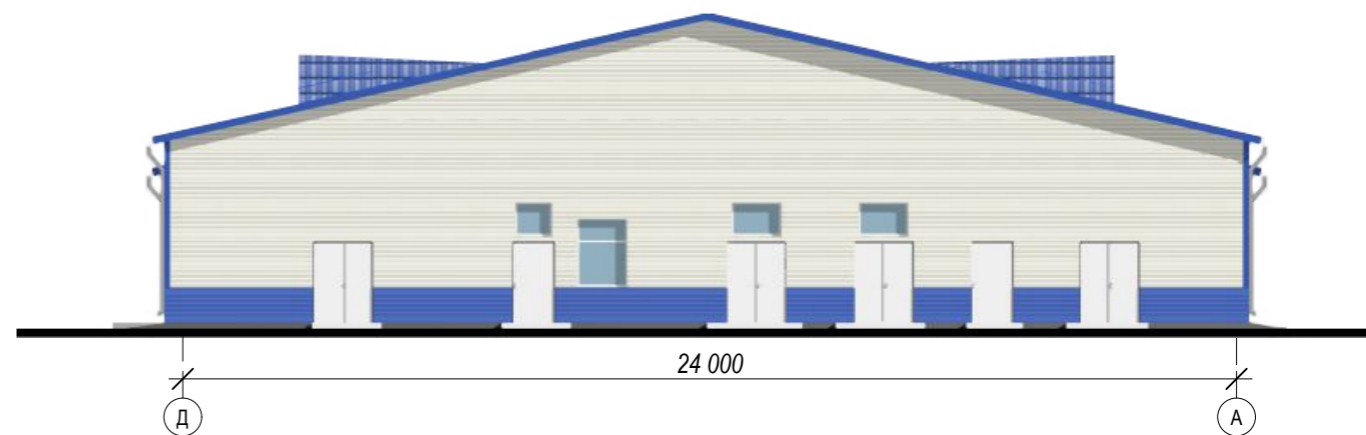

Фасад по оси "А"



Фасад по оси "Д"



Примечание:

Облицовку фасада выполнить из метallsайдinга (RAL 9003. ярко-белый; RAL 5005. синий)
 Кровля - металлочерепица " BANGA " (RAL 5005. синий)
 Окна из металлопластика, белого цвета (изготовитель КБЕ)
 Двери наружные деревянные, белого цвета

					44.09 - АС			
					Гараж подразделения спецавтотехники	Стадия	Лист	Листов
						Р	13	
Изм.	Лист	№ документа	Подпись	Дата	Цветовое решение фасада	ООО ПМ "Графика" Лицензия Д 584729		
Разработал								
Архитектор		Татарникова		09.09				