


План на отм. 0.000

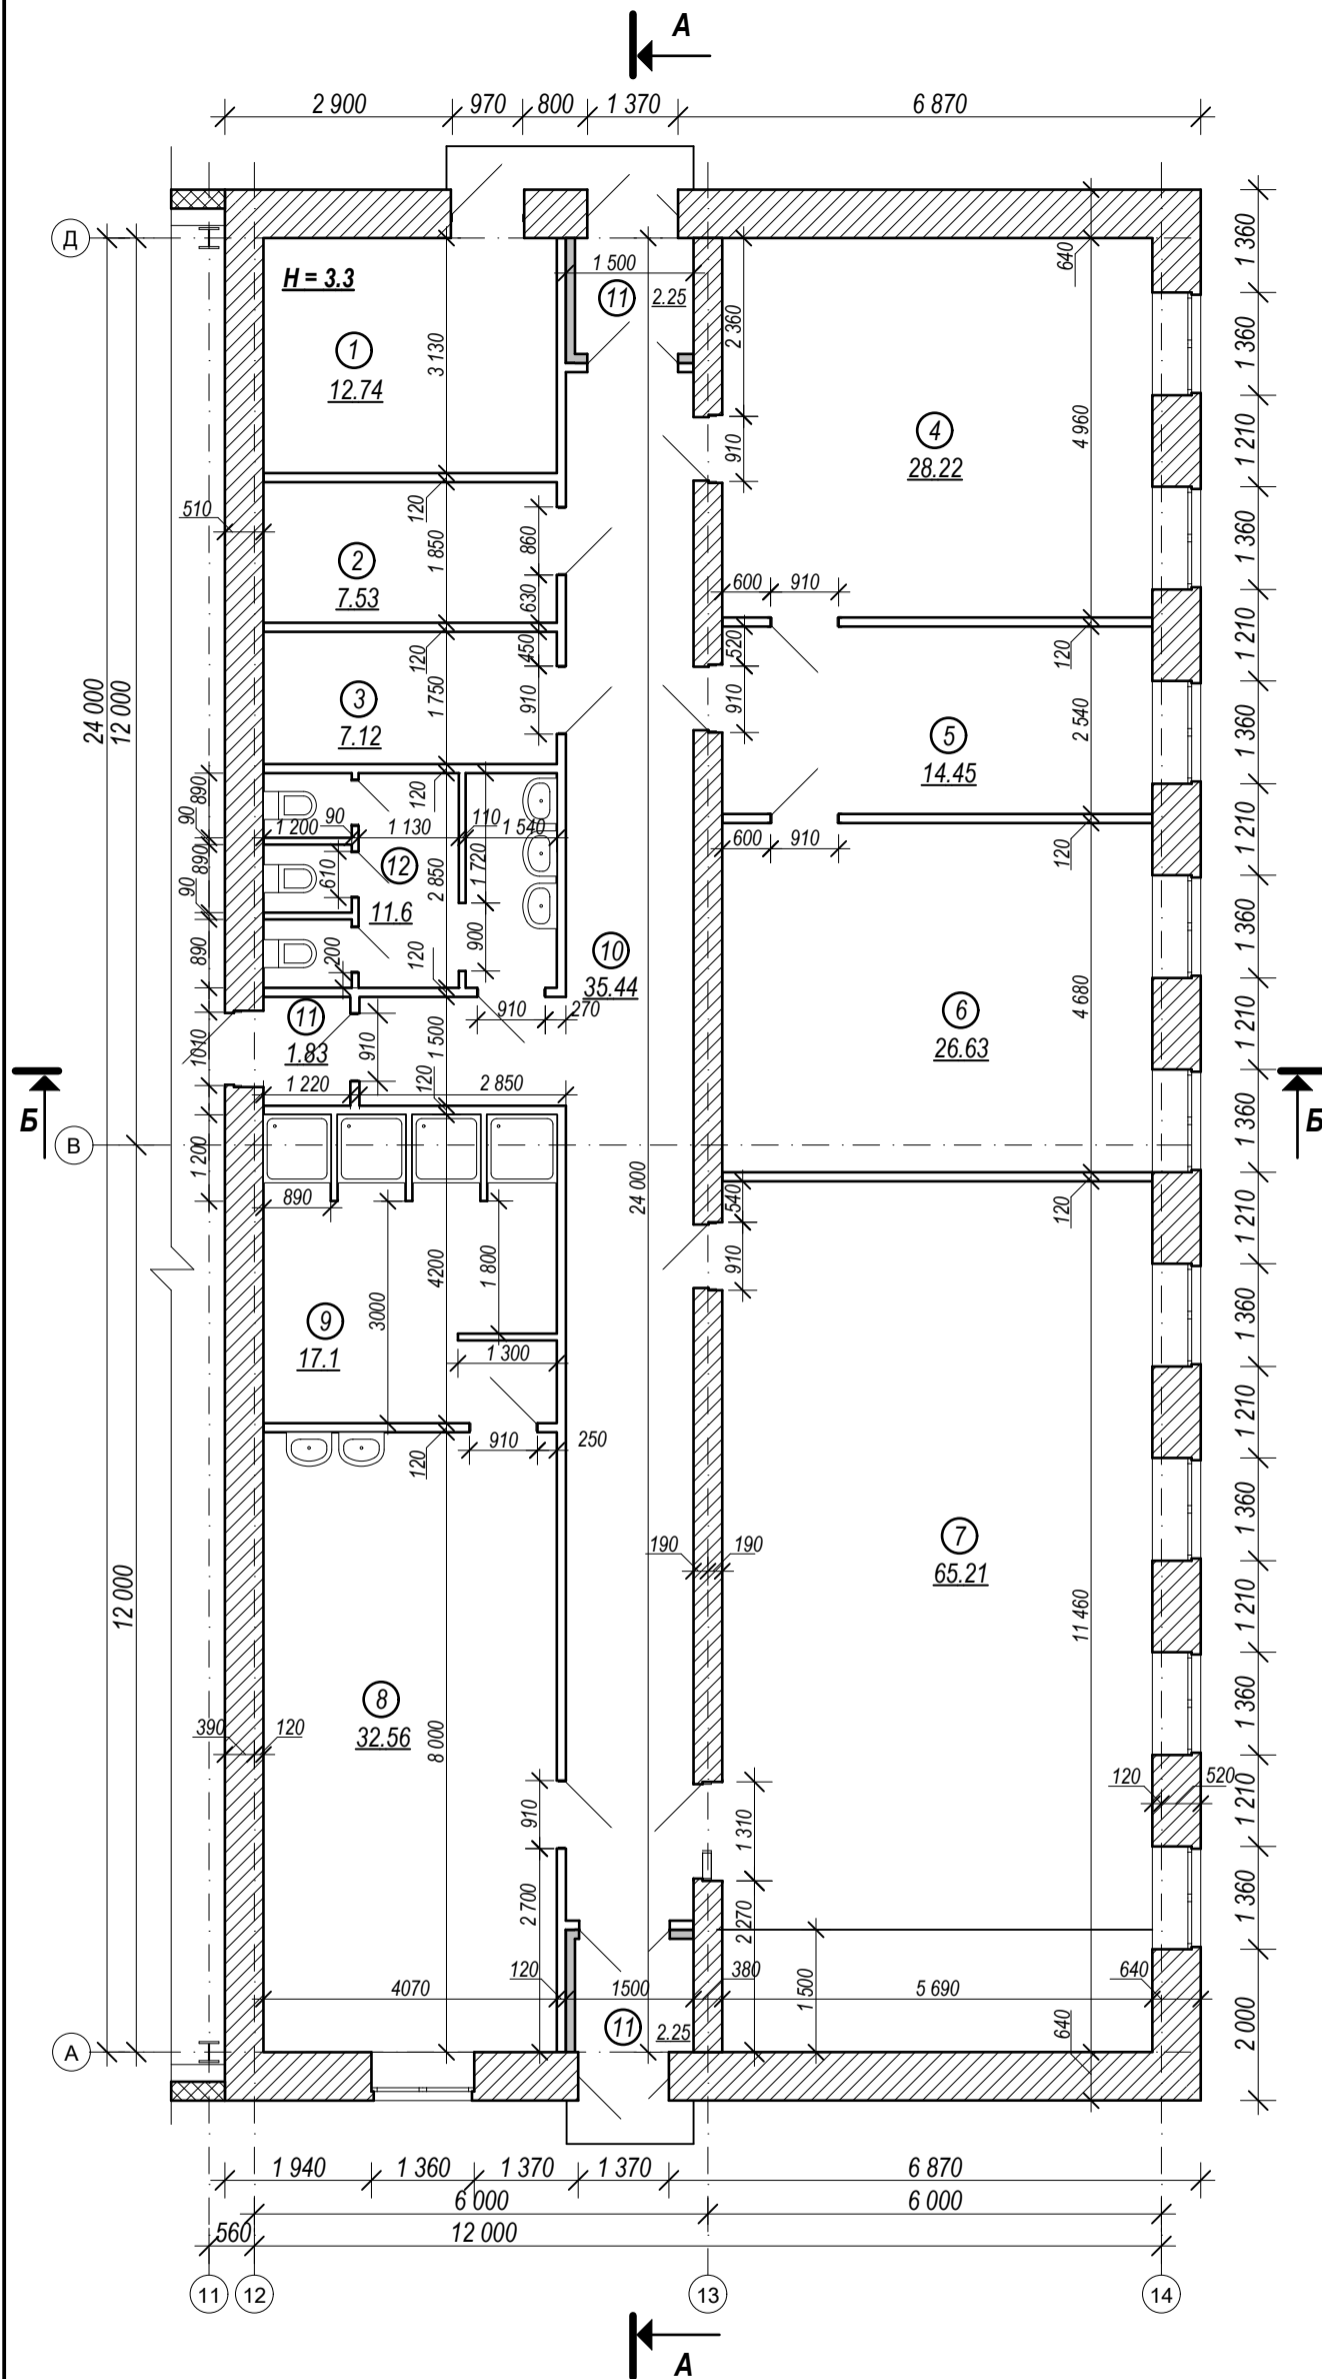

Экспликация помещений

№ помещения	Наименование	Площадь, м ²	Примечание
1	Помещение пожаротушения	12.74	
2	Электрощитовая	7.53	
3	Службное помещение	7.12	
4	Кабинет начальника ПСТ	28.22	
5	Диспетчерская	14.45	
6	Кабинет службы GSM ЛИС	26.63	
7	Учебный класс	65.21	
8	Раздевалка	32.56	
9	Душевая	17.1	
10	Коридор	35.44	
11	Тамбур	6.33	
12	Сан.узел	11.6	
	Итого	265.27	

					44.09 - АС			
					Гараж подразделения спецавтотехники	Стадия	Лист	Листов
Изм.	Лист	№ документа	Подпись	Дата		Р	3	
Разработал Архитектор Татарникова					План на отм. 0.000			ООО ПМ "Графика" Лицензия Д 584729