




Фасад по оси "14"

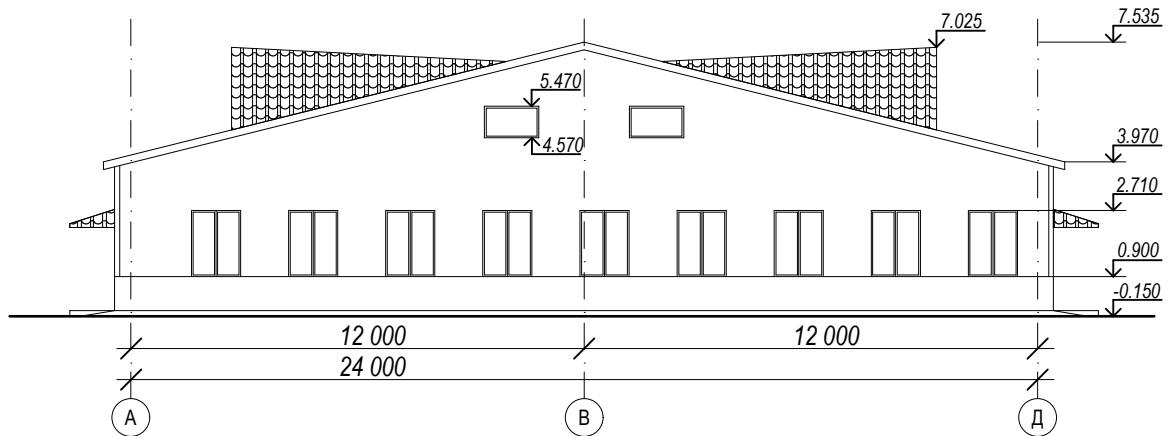

Фасад по оси "А"

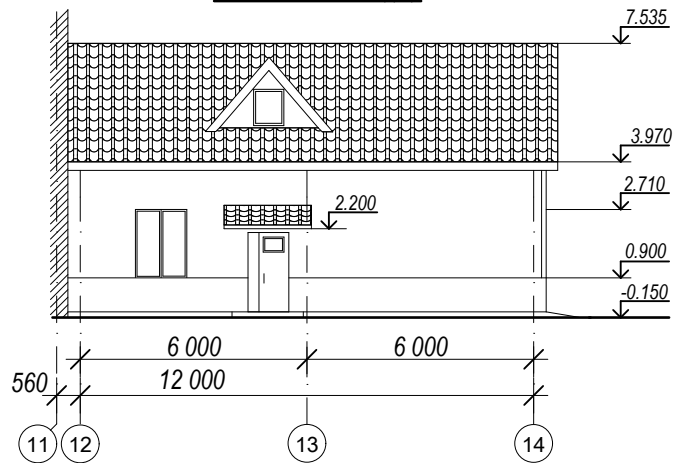

Фасад по оси "Д"

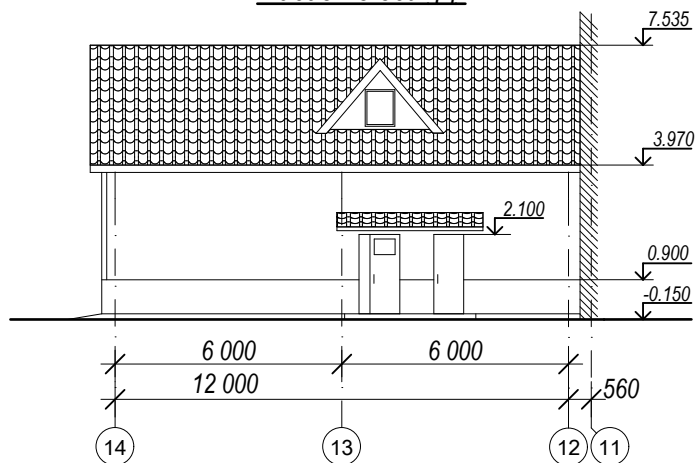

					44.09 - АС			
					Гараж подразделения спецавтотехники	Стадия	Лист	Листов
Изм.	Лист	№ документа	Подпись	Дата		Р	12	
Разработал					Разбивка фасада (1 : 200)	ООО ПМ "Графика"		
Архитектор		Татарникова		09.09		Лицензия Д 584729		