


Разрез А - А.

Линолеум коммерческий. 6 мм,
Прослойка из быстротвердеющей мастики на водостойких вяжущих толщ. 3-8 мм,
2 Листа фанеры толщ. 8 мм,
Доска толщ. 40 мм,
Утеплитель толщ. мм,
Пароизоляция,
Доска толщ. 25 мм.

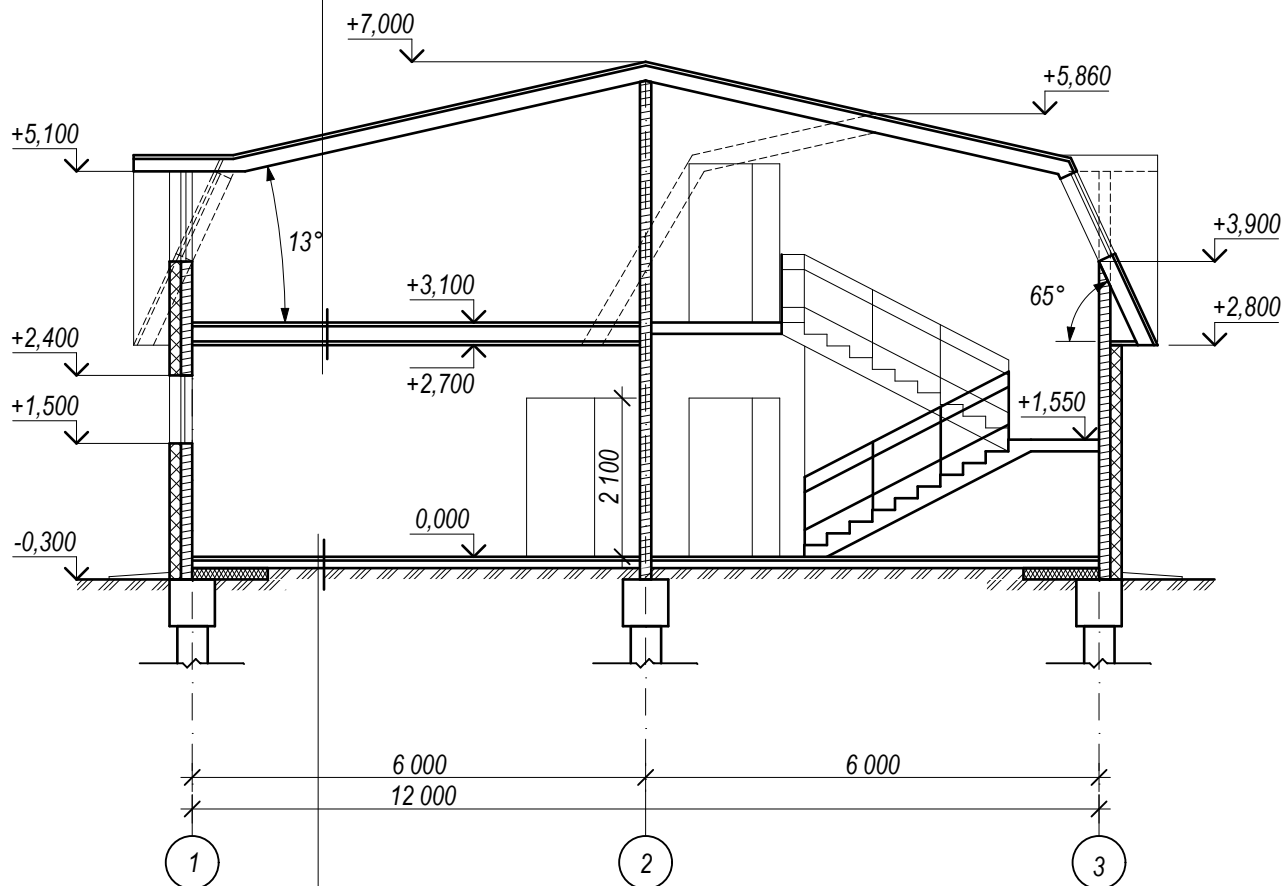

Керамогранит толщ. 10 мм,
Клей для кафеля толщ. 3-8 мм,
Цементно-песчанная стяжка толщ. 30 мм,
Бетонная подготовка - 100 мм
Уплотненный грунт

					33.12 - АС			
Изм.	Лист	№ документа	Подпись	Дата	Закусочная, расположенная в п.Ягодный по ул. Железнодорожная, 16А. Комсомольского муниципального района.	Стадия	Лист	Листов
						Р	7	
Архитектор Татарникова			<i>Татарникова</i>		Разрез А - А.	ООО ПМ "Графика" <small>Свидетельство № 0048-2010-2722080707-П-97-5</small>		