


Цветовое решение фасада. М:200


Фасад по оси "А".

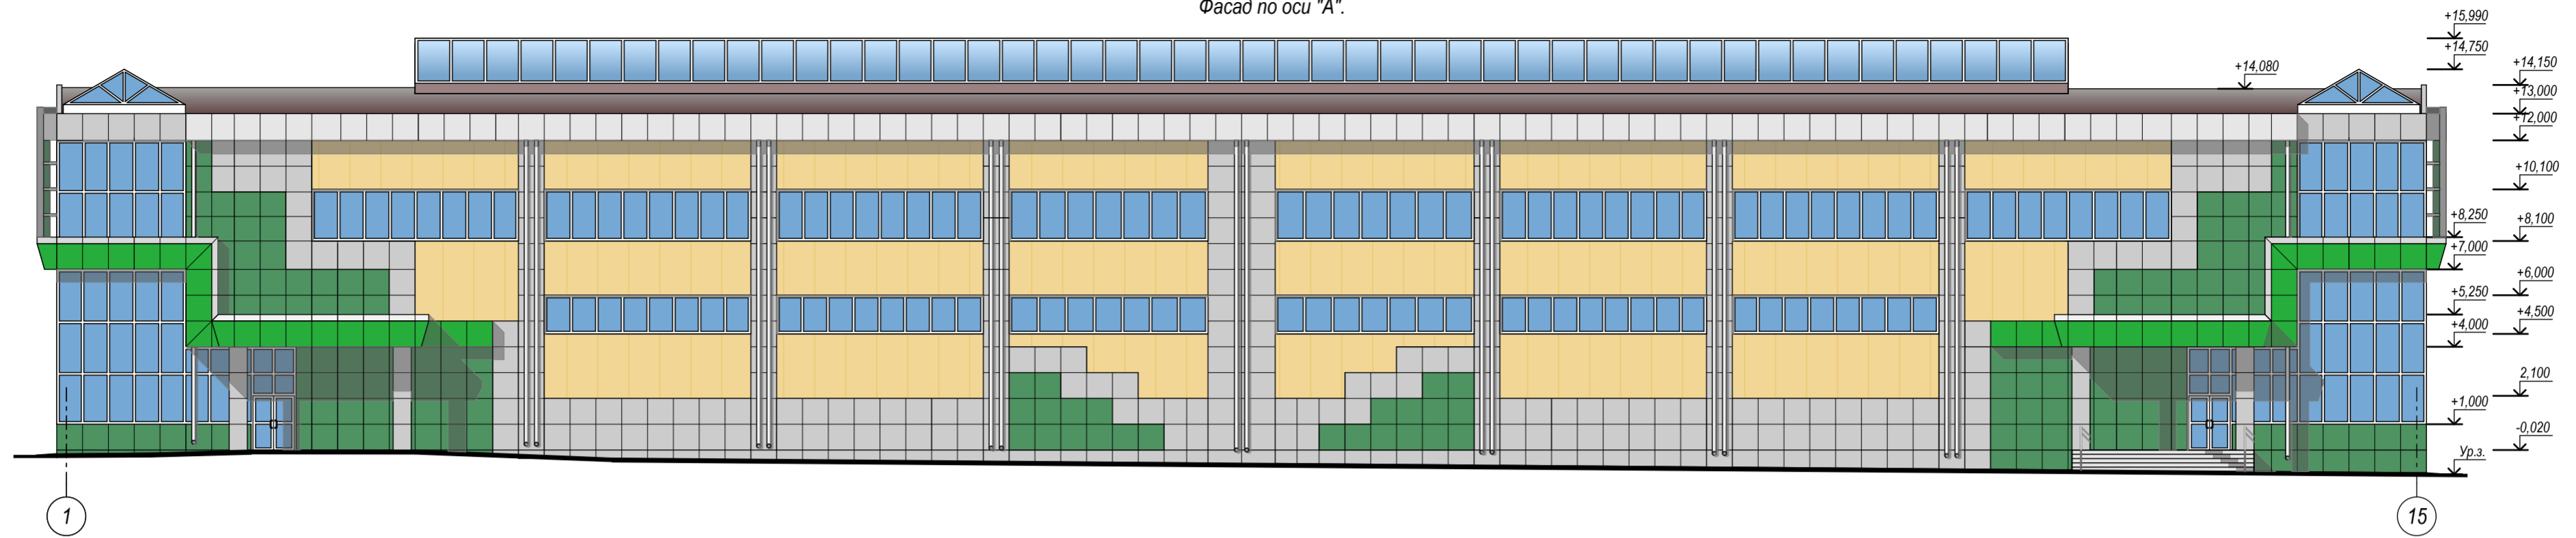


Фасад по оси "Ж".





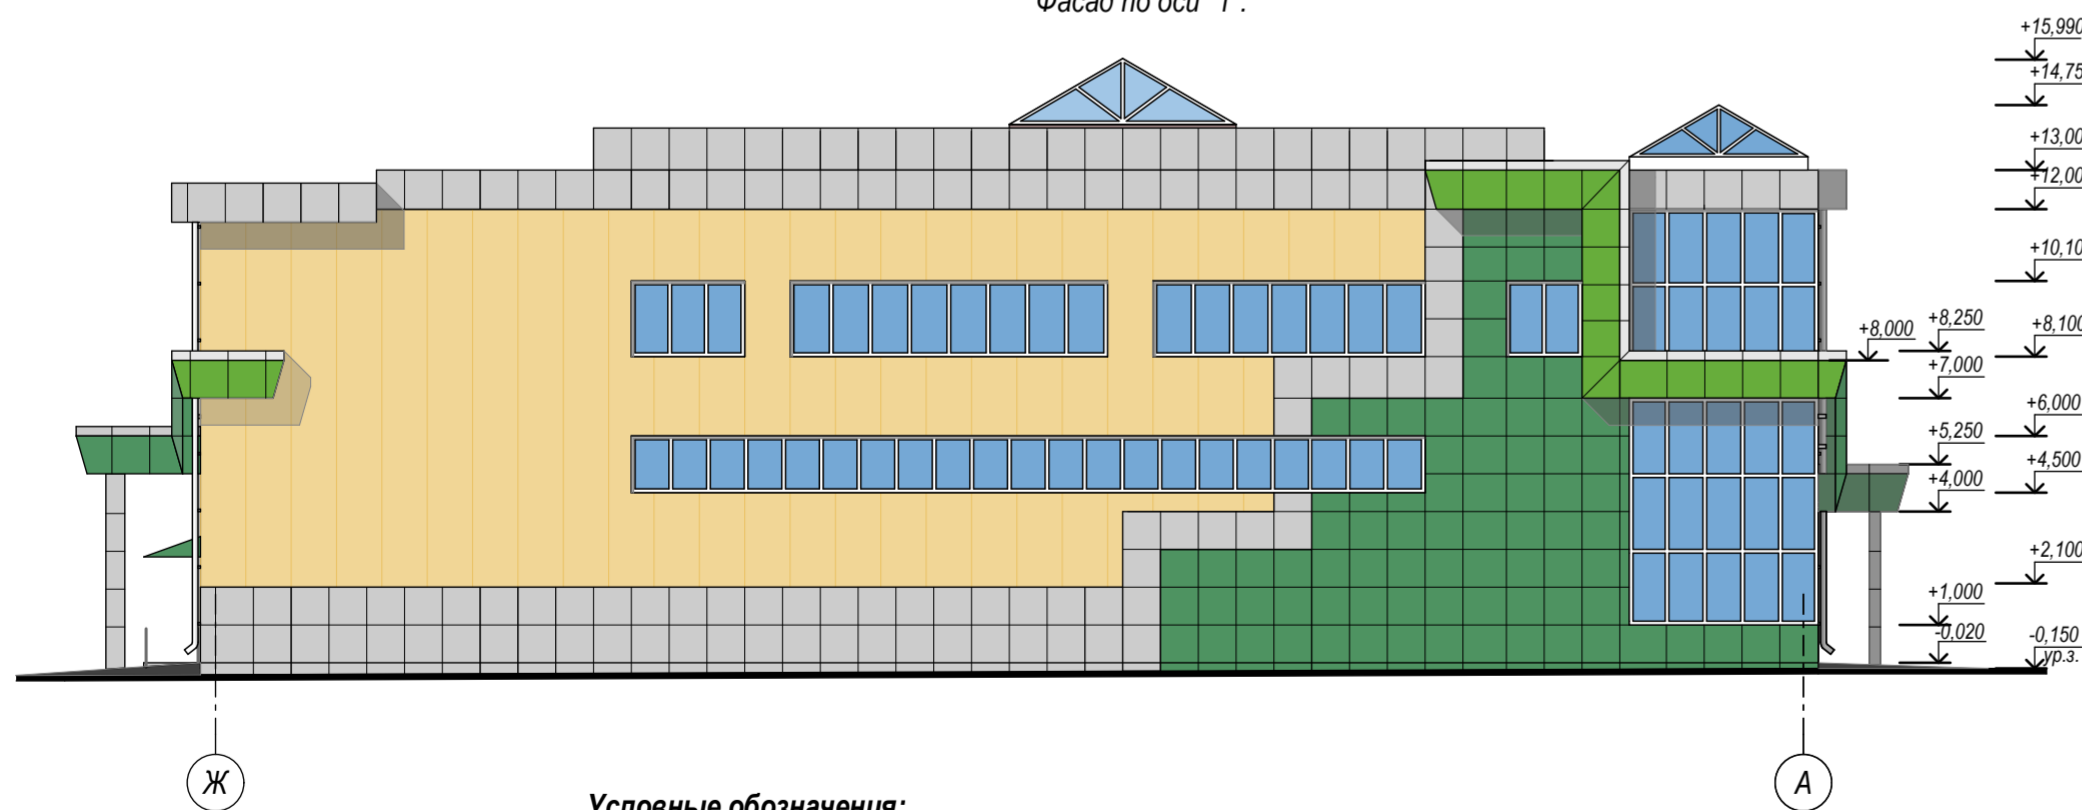

Фасад по оси "1".

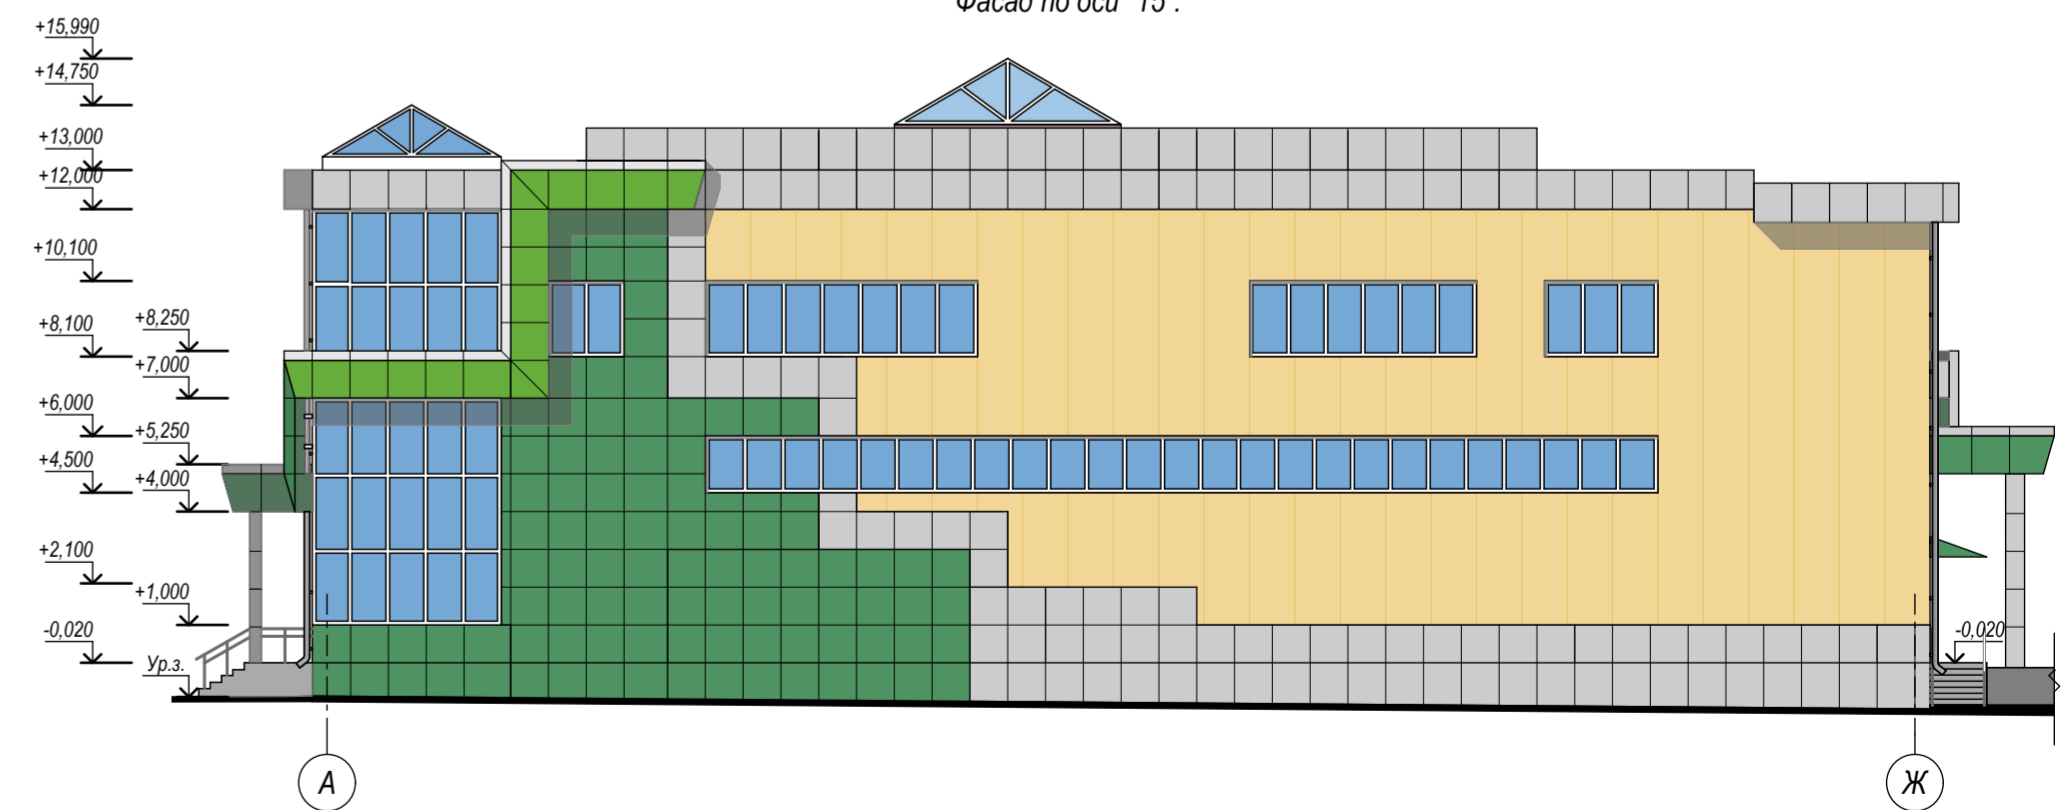

Фасад по оси "15".



Условные обозначения:

-  - Сэндвич-панели
-  - Алюминиевые композитные панели "SIBALUKS РФ" SL-014 (RAL 6029) зелёный
-  - Алюминиевые композитные панели "SIBALUKS РФ" SL-001 (RAL 9006) серебро металл
-  - Остекление

					06.14 - AP			
					Торговый центр, расположенный в направлении на юго-восток от здания по ул. Карла Маркса, 207 в Железнодорожном районе г. Хабаровск.			
Изм.	Коп.уч	Лист	№док	Подпись	Дата	Стадия	Лист	Листов
						П	4	
Архитектор					Ким			
					Цветовое решение фасада. М:200			
					ООО ПМ "Графика" <small>Свидетельство № 0048-2010-2722080707-П-97-7</small>			