План на отм. 0,000 М 1:100

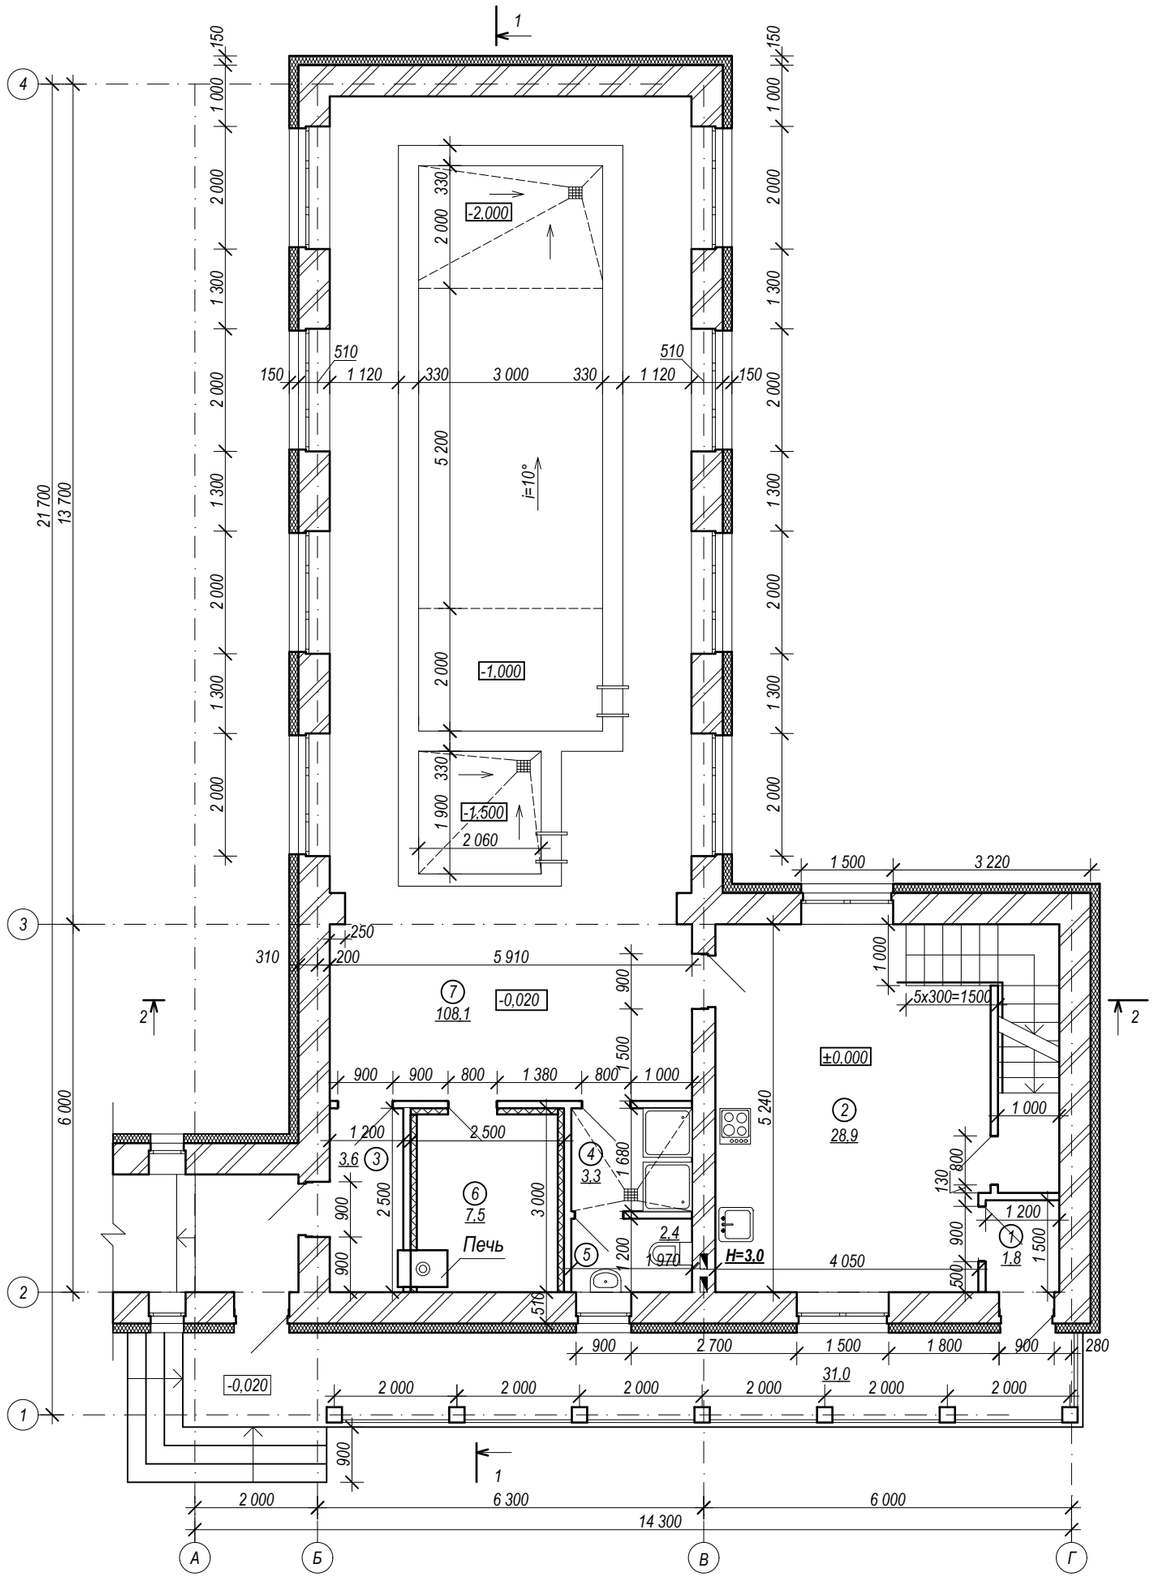

Экспликация помещений

№	Наименование	Площадь,м²	Примечание
1	Тамбур	1,8	
2	Кухня-столовая	28,9	
3	Тамбур	3,6	
4	Душевая	3,3	
5	Санузел	2,4	
6	Сауна	7,5	
7	Бассейн	108,1	
	Итого:	**155,6**	

Условные обозначения:

- утеплитель
- сэндвич-панели
- кирпич

Изм.	Лист	№ документа	Подпись	Дата	36.10 - АС			
					Индивидуальный жилой дом №84 по ул. Щорса	Стадия	Лист	Листов
						Р	6	
Архитектор		Татарникова			План на отм. 0,000 М 1:100	ООО ПМ "Графика" Свидетельство № 0048-2010-2722080707-П-97-2		