


Литеры на приварочных точках 10 мм
 из металлического каркаса
 Облицовка стен 40 мм
 Вентриляционная мембрана «Изопан» А
 Утеплитель
 Внутренний слой: «Базальт П125» (коэффициент теплопроводности 0,045 м²С/м) толщина 100 мм
 Наружный слой: «Базальт П125» (коэффициент теплопроводности 0,045 м²С/м) толщина 50 мм
 Пароизоляция пленка «Изопан» В
 Стена из кирпича полн. 400 мм
 Штукатурный слой толщ. 20 мм

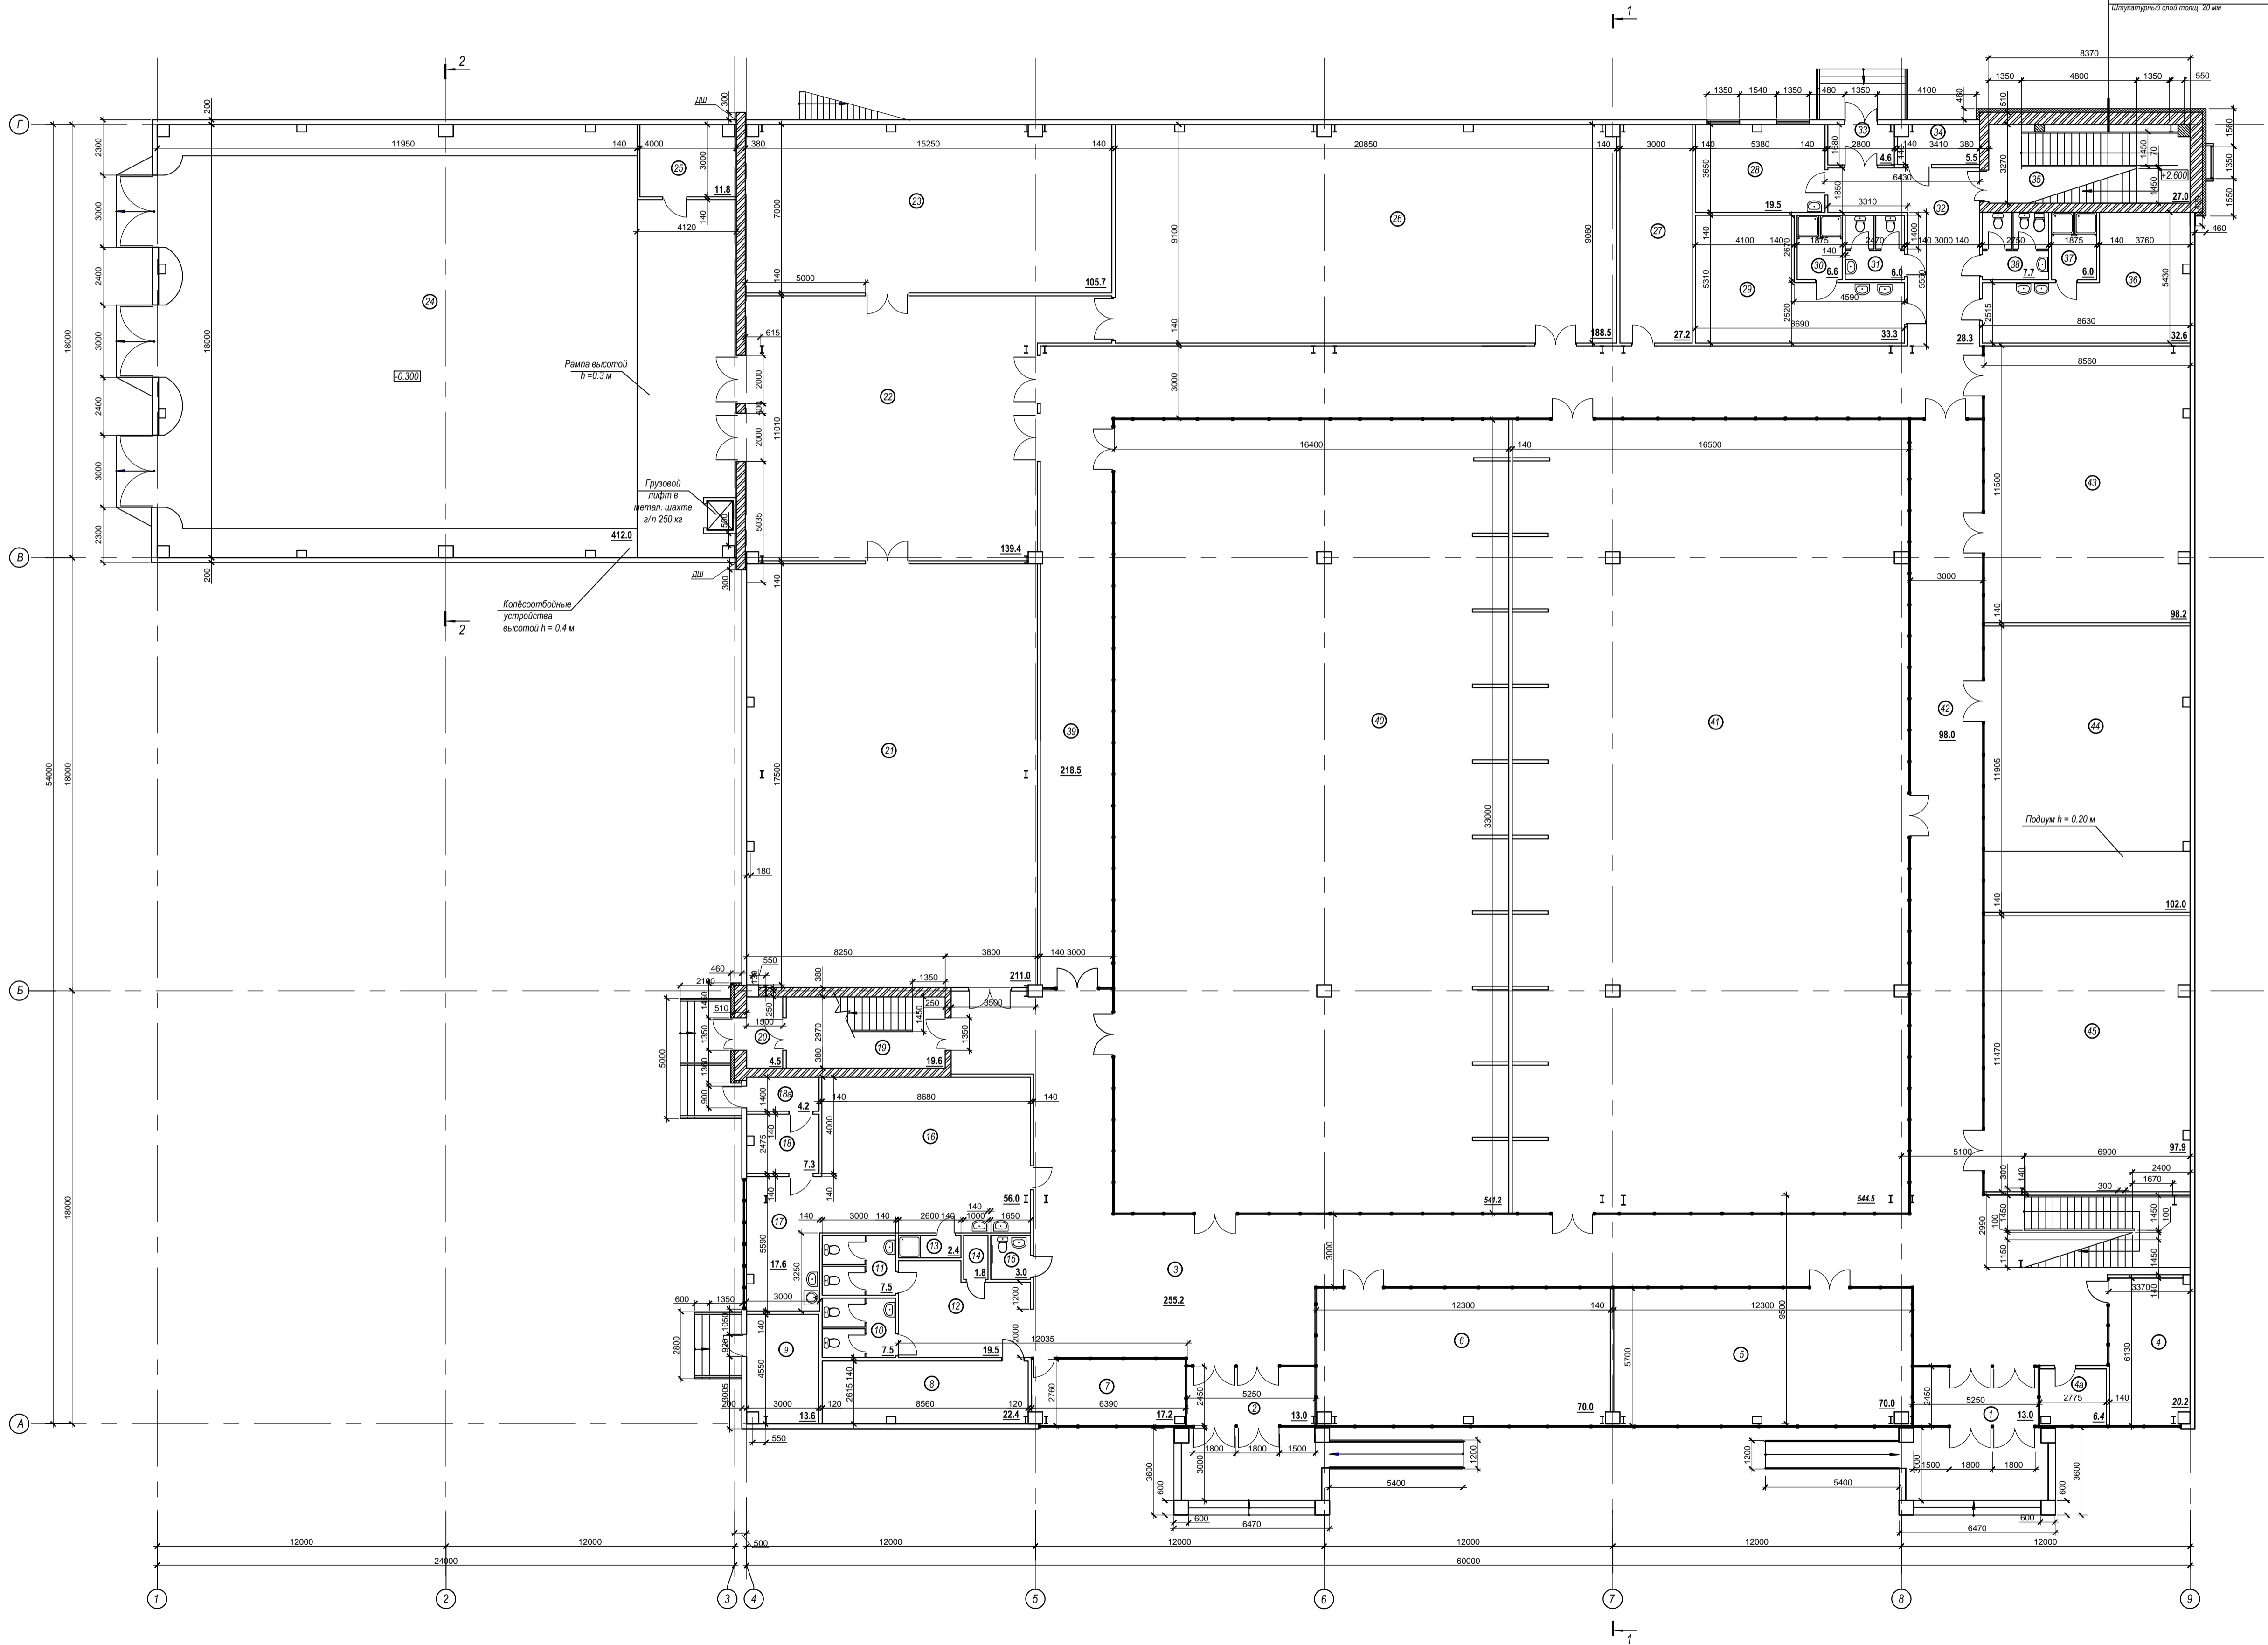

Экспликация помещений			
Номер пом.	Наименование	Площадь, м ²	Катег. пом.
1	Тамбур	13.0	
2	Тамбур	13.0	
3	Вестибюль	255.2	
4	Пост охраны	20.2	
4A	Подсобное помещение	6.4	
5	Зал по продаже строительных материалов /сухих штукатур. смесей/	70.0	В
6	Зал по продаже строительных материалов /светотех. изделий/	70.0	В
7	Киоск созначенати	17.2	В
8	Венткамера	22.4	
9	Элеваторный/ водомерный узел	13.6	
10	Санузел мужской	7.5	
11	Санузел женский	7.5	
12	Коридор	19.5	
13	МОП	2.4	
14	МОП	1.8	
15	Санузел для МГН	3.0	
16	Буфет /на полуфабрикатах высокой степени готовности/	56.0	
17	Помещение для мойки тары	17.6	
18	Подсобное помещение	7.3	
18A	Тамбур	4.2	
19	Лестничная клетка	19.6	
20	Тамбур	4.5	
21	Склад	211.0	В
22	Загрузочная	139.4	
23	Склад	105.7	В
24	Приёмник товара, накопитель	412.0	
25	Помещение для упаковки и бытового мусора	11.8	
26	Склад	188.5	В
27	Венткамера	27.2	
28	Комната отдыха	19.5	
29	Гардероб для обслуживания персонала (мужской)	33.3	
30	Душевая	6.6	
31	Санузел	6.0	
32	Коридор	28.3	
33	Тамбур	4.6	
34	Электрощитовая	5.5	
35	Лестничная клетка	27.0	
36	Гардероб для обслуживания персонала (женский)	32.6	
37	Душевая	6.0	
38	Санузел	7.7	
39	Коридор	218.5	
40	Торговый зал по продаже строитель. напольных покрытий/	541.2	В
41	Торговый зал по продаже строитель. лобов и стеновых покрытий/	544.5	В
42	Коридор	98.0	
43	Зал по продаже строительных /скобян. и металл. изделий/	98.2	В
44	Зал по продаже строительных /строительн. инструменты/	102.0	В
45	Зал по продаже строительных /стекла, резка стекла и двери/	97.9	В

И.М. В. СЕВ. Проектное и др. В.И. И.И.

08.11-AP
 Магазин провешенных товаров севастопольского филиала по ул. Урагской, 24
 в ЛО. Севастопольская-Амур

Изд.	Экз.	Лист	№ док.	Листов	Лист

Магазин провешенных товаров

Страна	Лист	Листов
П	2	6

ООО
 ПМ "Триумф"
 Свидетельство № 508-012-0228101-01-4
 Формат А